

Генеральный план Куганаволокского сельского поселения Пудожского муниципального района Республики Карелия

Карта функционального зонирования и границы д.Коскосалма, М 1:2000

УСЛОВНЫЕ ОБОЗНАЧЕНИЯ:

ГРАНИЦЫ

	Существующая граница г. Коскосалма
	Проектируемая граница г. Коскосалма
	Береговая полоса
	Прибрежно-защитная полоса
	Водоохранная зона
	Красные линии
	Граница зоны охраняемого ландшафта
	Санитарно-защитная зона
	Граница территории регулируемой сельскохозяйственной деятельности

ФУНКЦИОНАЛЬНОЕ ЗОНИРОВАНИЕ

Жилые зоны

Ж-1К	Зона индивидуальной жилой застройки в выявленных исторических поселениях (населенных пунктах)
------	---

Общественно-деловые зоны

ОД-1К	Зона общественно-деловой застройки в выявленных исторических поселениях (населенных пунктах)
-------	--

Рекреационные зоны

Р-1К	Зеленая зона в выявленных исторических поселениях (населенных пунктах)
------	--

Р-5К	Зона рекреационно-туристических объектов на территории выявленных исторических поселений (населенных пунктов)
------	---

Производственные и коммунально-складские зоны

П-5К	Коммунально-складская зона в выявленных исторических поселениях (населенных пунктах)
------	--

Зоны спецназначения

СН-2	Зона озеленения специального назначения
------	---

Зоны сельскохозяйственного использования

СХ-1КР	Зона регулируемой сельскохозяйственной деятельности в выявленных исторических поселениях (населенных пунктах)
--------	---


Зона объектов культурного наследия

КН	Зона объектов культурного наследия
----	------------------------------------



N	Наименование объекта
①	Общественные здания (существующие)
1	Приют НП "Водозерский"

Масштаб 1:2000

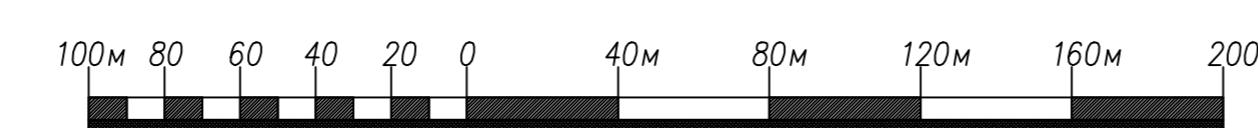

<i>Изм.</i>	<i>Кол.</i>	<i>Лист.</i>	<i>Ноок</i>	<i>Подпись</i>	<i>Дата</i>	<i>Генеральный план Куганаволокского сельского поселения Пудожского муниципального района Республики Карелия</i>	
<i>Директор</i>	<i>Батин В.А.</i>				<i>Стадия</i>	<i>Лист</i>	<i>Масштаб</i>
<i>ГАП</i>	<i>Сняtkов Я.С.</i>				<i>ГП</i>		<i>1:2000</i>
<i>Архитектор</i>	<i>Шибаева А.А.</i>				<i>Карта функционального зонирования и границы а.Коскосалма</i>		
<i>Архитектор</i>	<i>Мусинская Е.А.</i>						