


Схема расположения границ публичного сервитута
Публичный сервитут для размещения (эксплуатации) объекта электросетевого хозяйства
"ТП-10/0,4 кВ № 808 Пудож-Новостройка"

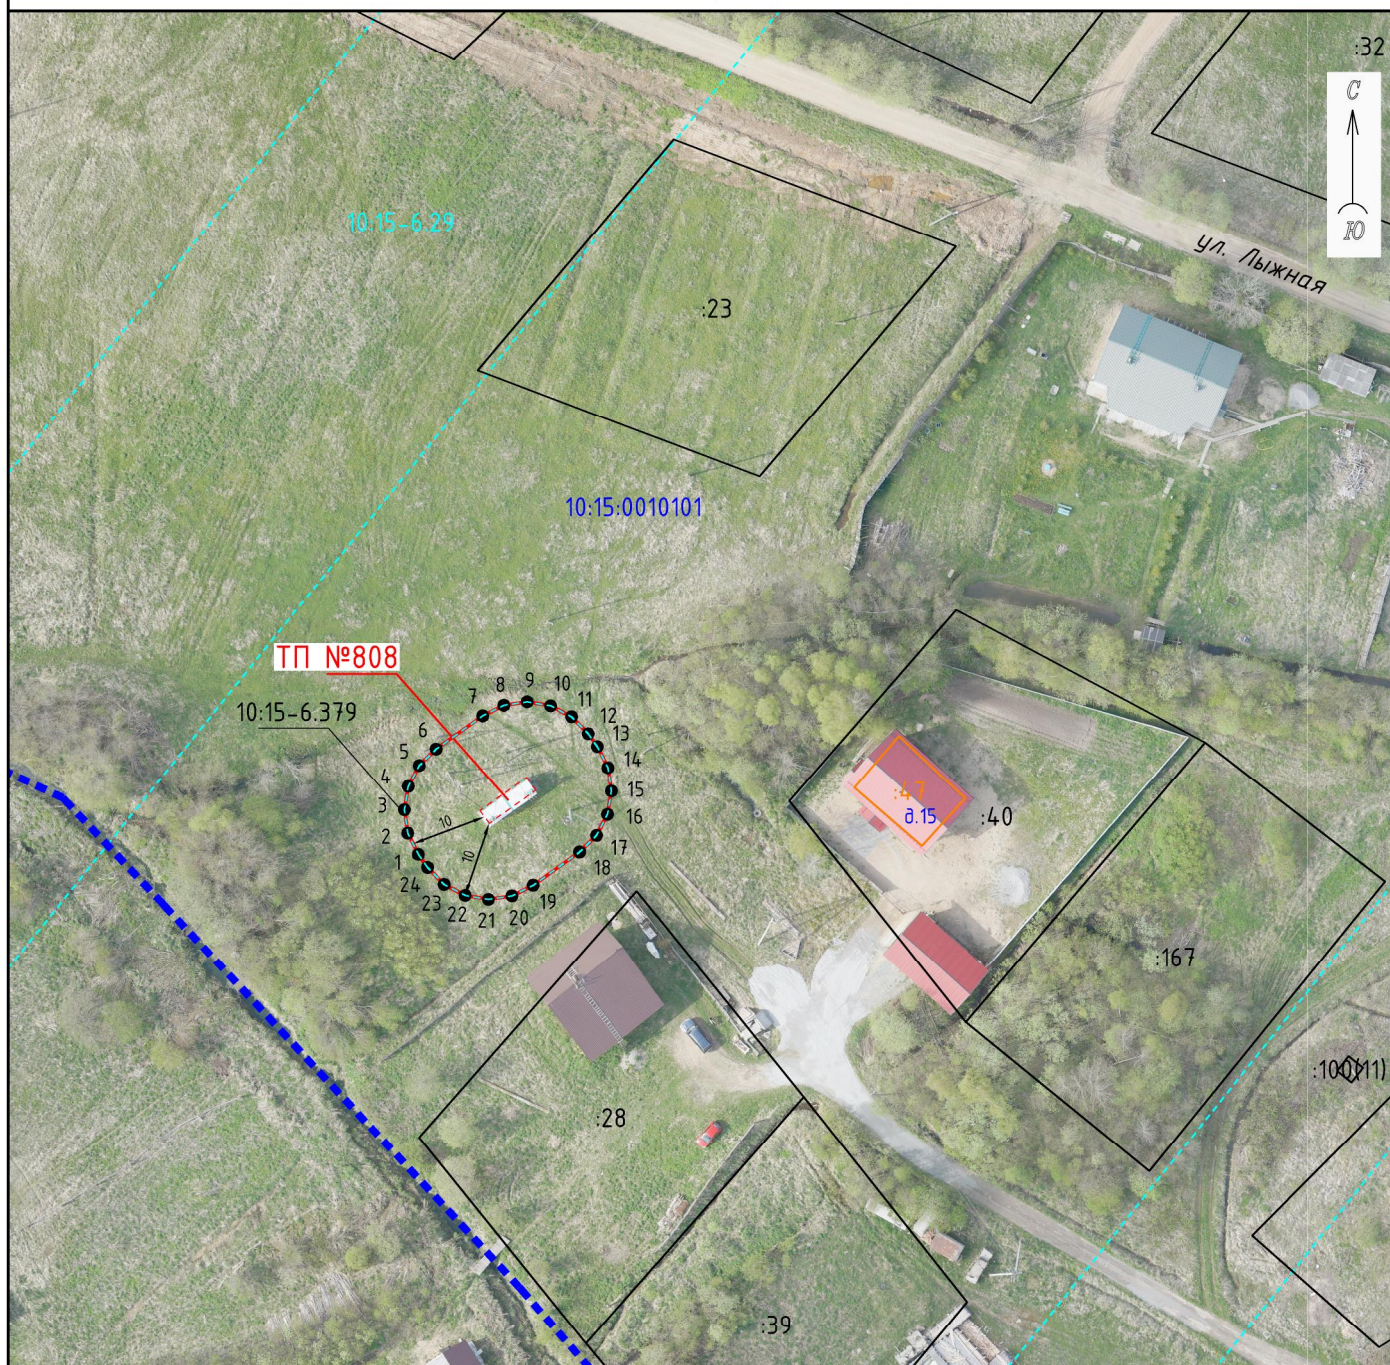

Кадастровые номера земельных участков, в отношении которых испрашивается публичный сервитут: – земли кадастровых кварталов: 10:15:0010101

Республика Карелия, Пудожский район, г. Пудож

Условные знаки и обозначения:

- — — — — проектные границы публичного сервитута
- 1 • — обозначение характерной точки границы
- - - - - местоположение инженерного сооружения
- — — — — границы земельного участка, данные ЕГРН
- 10:15:0000000:1 — кадастровый номер земельного участка
- :6 — обозначение земельного участка
- - - - - границы кадастрового квартала, данные ЕГРН
- 10:15:0000000 — номер кадастрового квартала
- — — — — ОКС, данные ЕГРН
- - - - - границы зоны с особыми условиями использования территории, данные ЕГРН
- — — — — границы административно-территориальных образований, данные ЕГРН

Масштаб 1:1000

Каталог координат Публичный сервитут для размещения (эксплуатации) объекта электросетевого хозяйства «ТП-10/0,4 кВ № 808 Пудож-Новостройка»					
1. Система координат: МСК-10 зона 2					
2. Площадь сервитута 518 кв.м.					
3. Сведения о характерных точках границ объекта					
Обозначение характерных точек границ	Координаты, м		Метод определения координат характерной точки	Средняя квадратическая погрешность положения характерной точки (M _r), м	Описание обозначени я точки на местности (при наличии)
	X	Y			
1	2	3	4	5	6
1	345201.26	2319746.61	геодезический метод	0.2	-
2	345204.06	2319745.22	геодезический метод	0.2	-
3	345207.15	2319744.76	геодезический метод	0.2	-
4	345210.24	2319745.28	геодезический метод	0.2	-
5	345213.01	2319746.72	геодезический метод	0.2	-
6	345215.20	2319748.96	геодезический метод	0.2	-
7	345219.58	2319755.11	геодезический метод	0.2	-
8	345220.97	2319757.91	геодезический метод	0.2	-
9	345221.43	2319761.00	геодезический метод	0.2	-
10	345220.91	2319764.09	геодезический метод	0.2	-
11	345219.47	2319766.86	геодезический метод	0.2	-
12	345217.23	2319769.05	геодезический метод	0.2	-
13	345215.52	2319770.27	геодезический метод	0.2	-
14	345212.72	2319771.66	геодезический метод	0.2	-
15	345209.63	2319772.12	геодезический метод	0.2	-
16	345206.54	2319771.60	геодезический метод	0.2	-
17	345203.77	2319770.15	геодезический метод	0.2	-
18	345201.58	2319767.92	геодезический метод	0.2	-
19	345197.20	2319761.77	геодезический метод	0.2	-
20	345195.81	2319758.97	геодезический метод	0.2	-
21	345195.35	2319755.88	геодезический метод	0.2	-
22	345195.87	2319752.79	геодезический метод	0.2	-
23	345197.31	2319750.02	геодезический метод	0.2	-
24	345199.55	2319747.83	геодезический метод	0.2	-
1	345201.26	2319746.61	геодезический метод	0.2	-