


Схема расположения границ публичного сервитута  
Публичный сервитут для размещения (эксплуатации) объекта электросетевого хозяйства  
"ВЛ-0,4 кВ от ТП № 856"

Кадастровые номера земельных участков, в отношении которых испрашивается публичный сервитут:  
10:15:0050202:2, 10:15:0050202:10, 10:15:0050202:21, 10:15:0050203:5, 10:15:0050203:20  
земли кадастровых кварталов: 10:15:0050201, 10:15:0050202, 10:15:0050203, 10:15:0050204, 10:15:0050801

Республика Карелия, Пудожский район, д. Тербовская

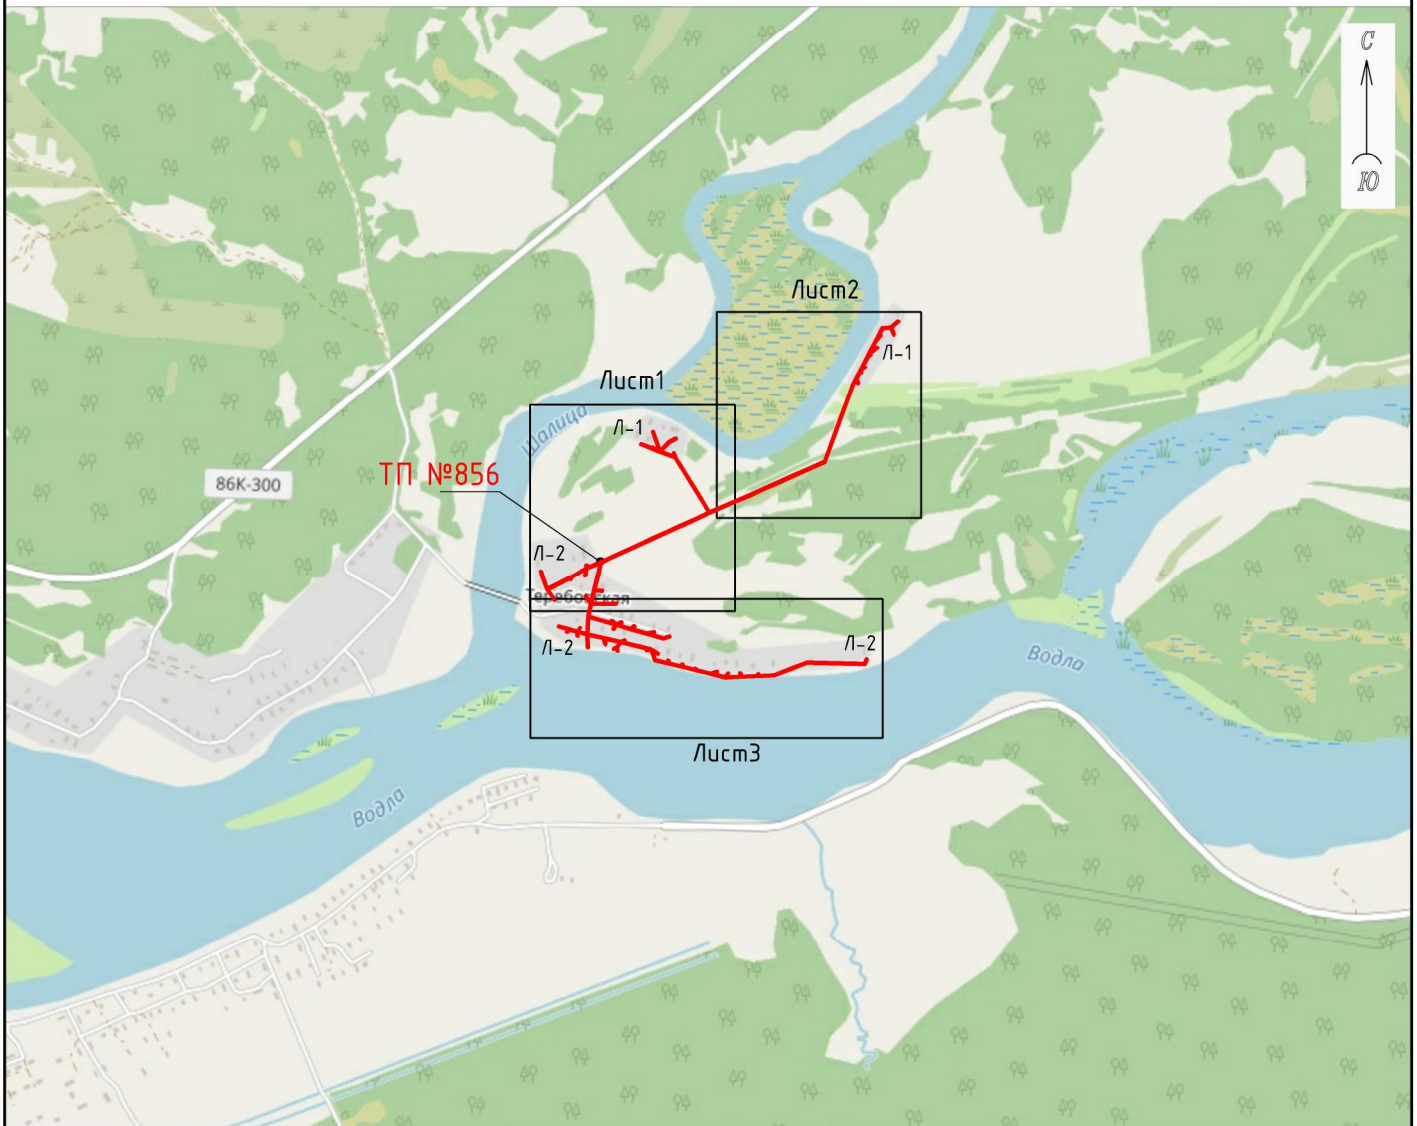

Условные обозначения:


— - проектные границы публичного сервитута

Схема расположения границ публичного сервитута  
 Публичный сервитут для размещения (эксплуатации) объекта электросетевого хозяйства  
 "ВЛ-0,4 кВ от ТП № 856"

Лист №1



Линия совмещения  
 Лист1  
 Лист2

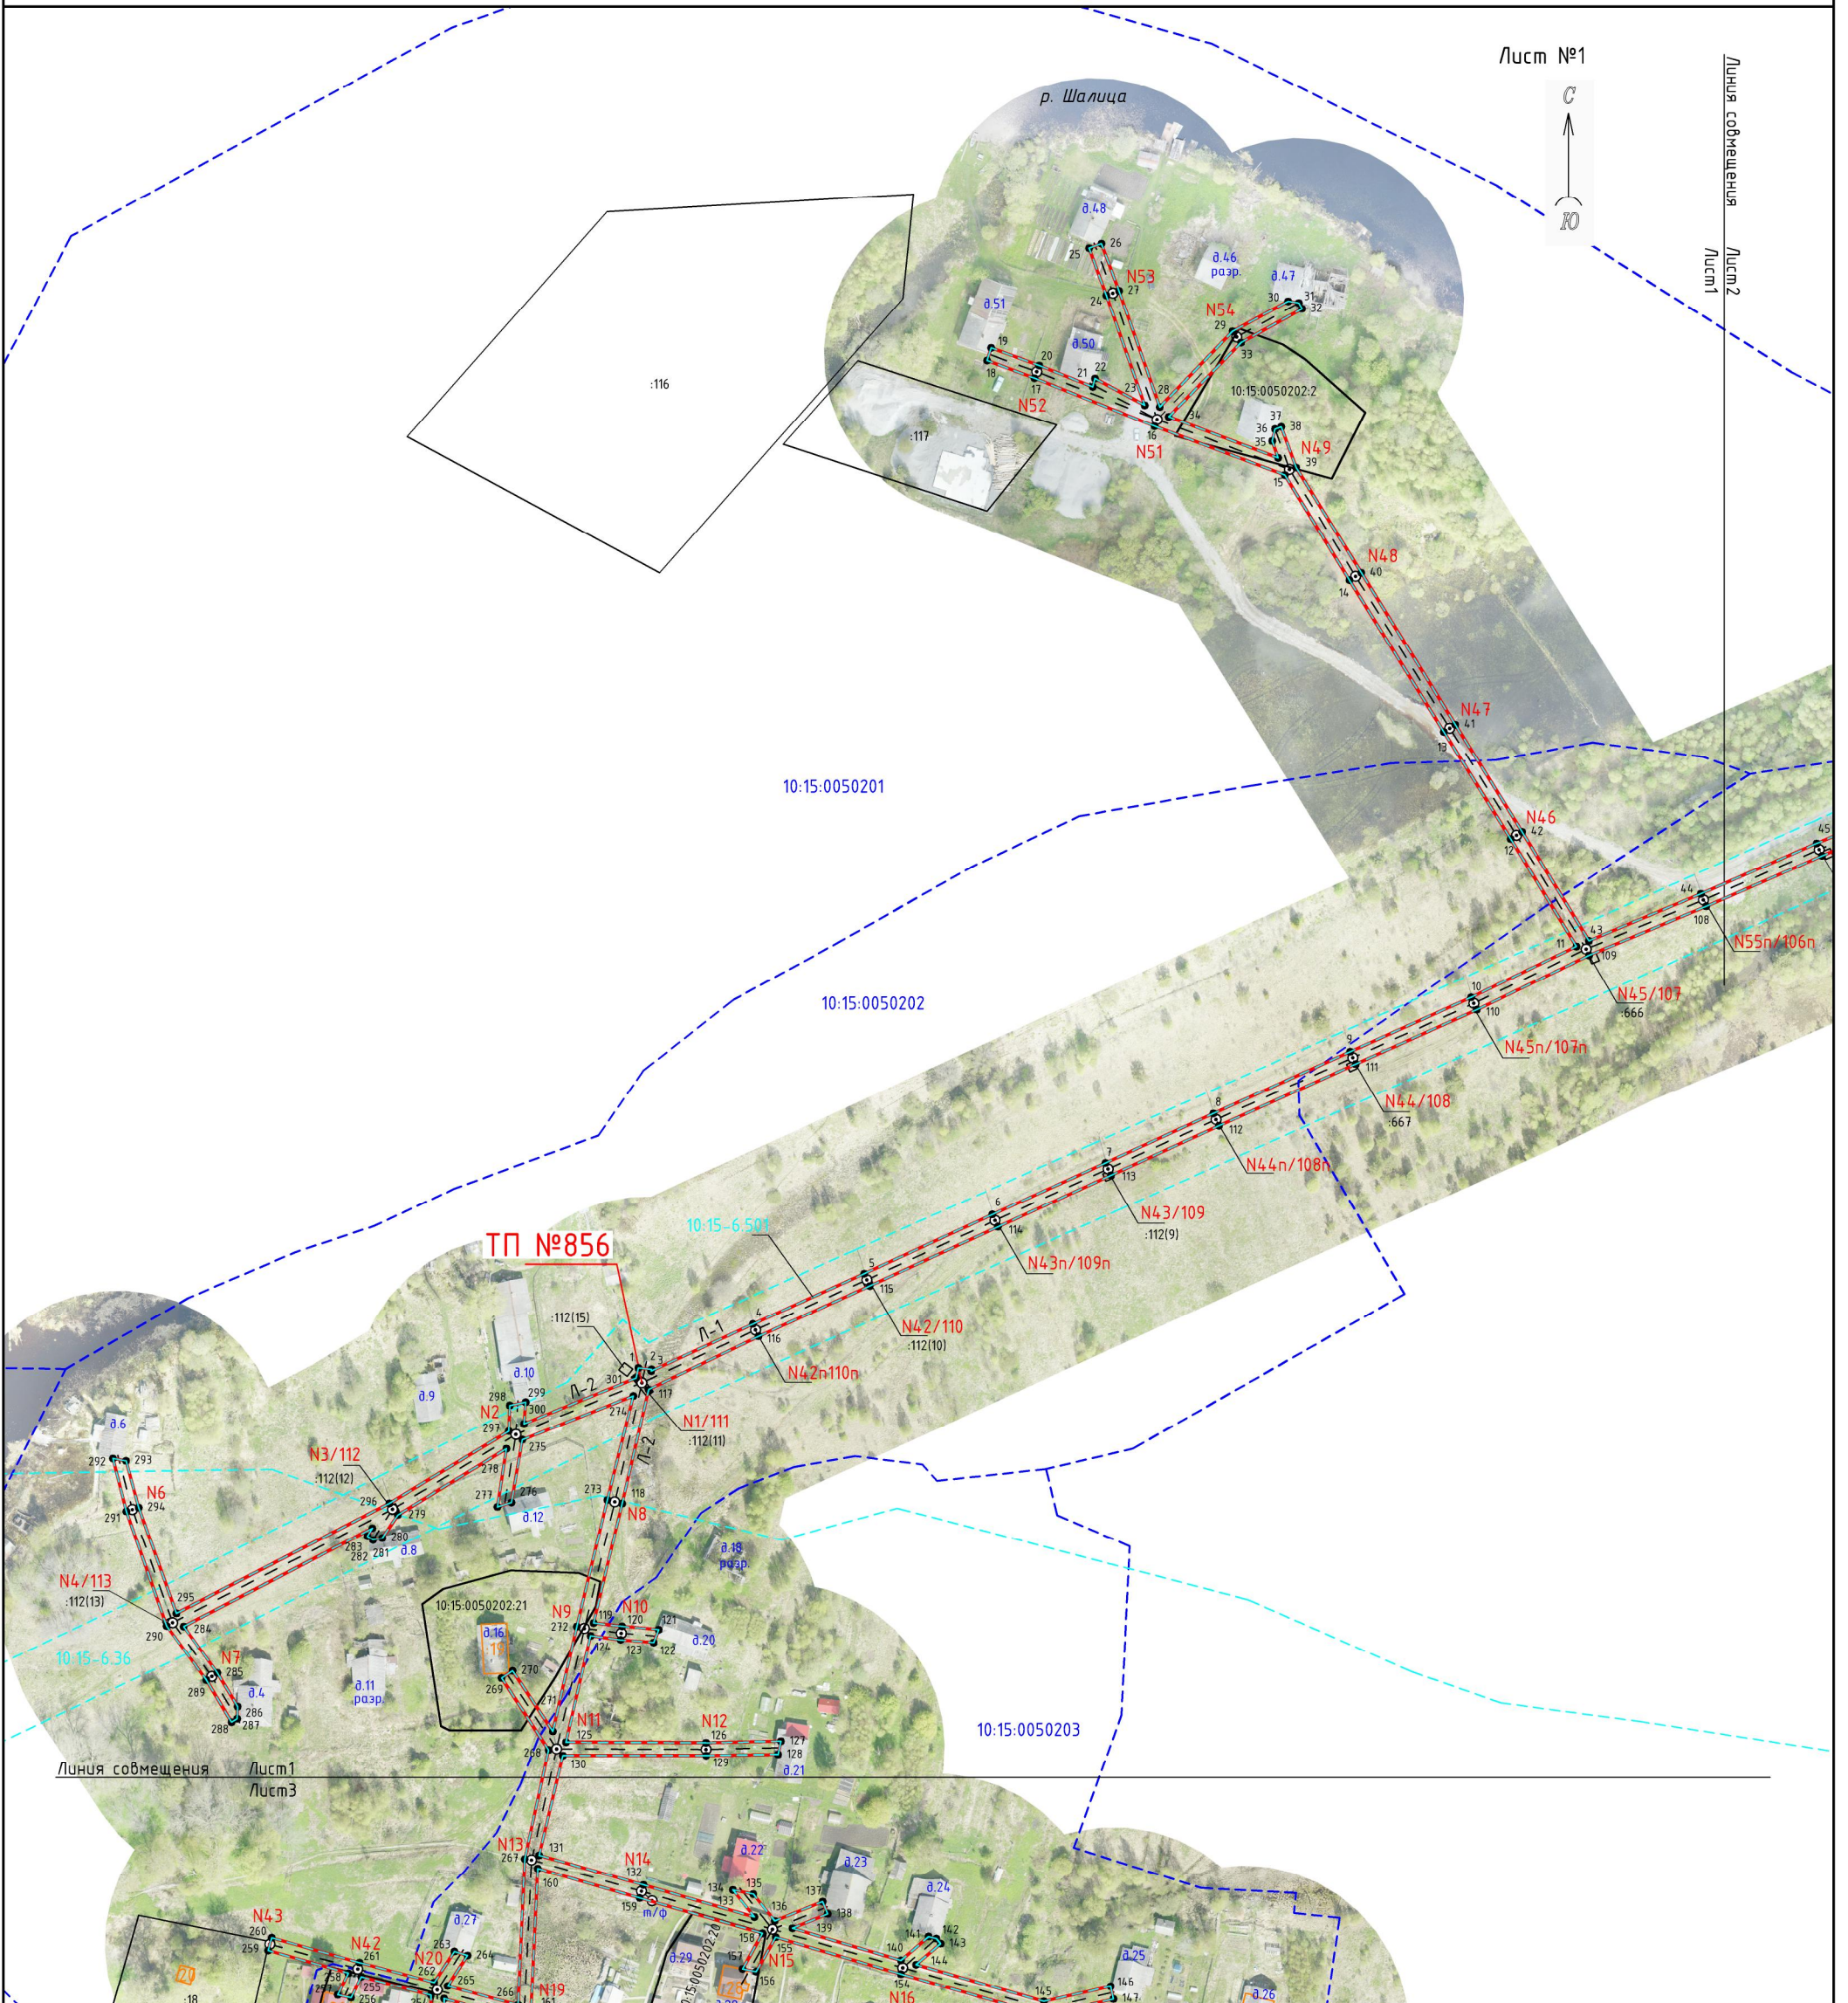


Условные знаки и обозначения:

- - проектные границы публичного сервитута
- - обозначение характерной точки границы
- - местоположение инженерного сооружения
- ⊙ N1 - опора / номер опоры
- - границы земельного участка, данные ЕГРН
- 10:15:0000000:1 - кадастровый номер земельного участка
- :6 - обозначение земельного участка
- - границы кадастрового квартала, данные ЕГРН
- 10:15:0000000 - номер кадастрового квартала
- - ОКС, данные ЕГРН
- - границы зоны с особыми условиями использования территории, данные ЕГРН
- - границы административно-территориальных образований, данные ЕГРН

Масштаб 1:2000

Схема расположения границ публичного сервитута  
 Публичный сервитут для размещения (эксплуатации) объекта электросетевого хозяйства  
 "ВЛ-0,4 кВ от ТП № 856"

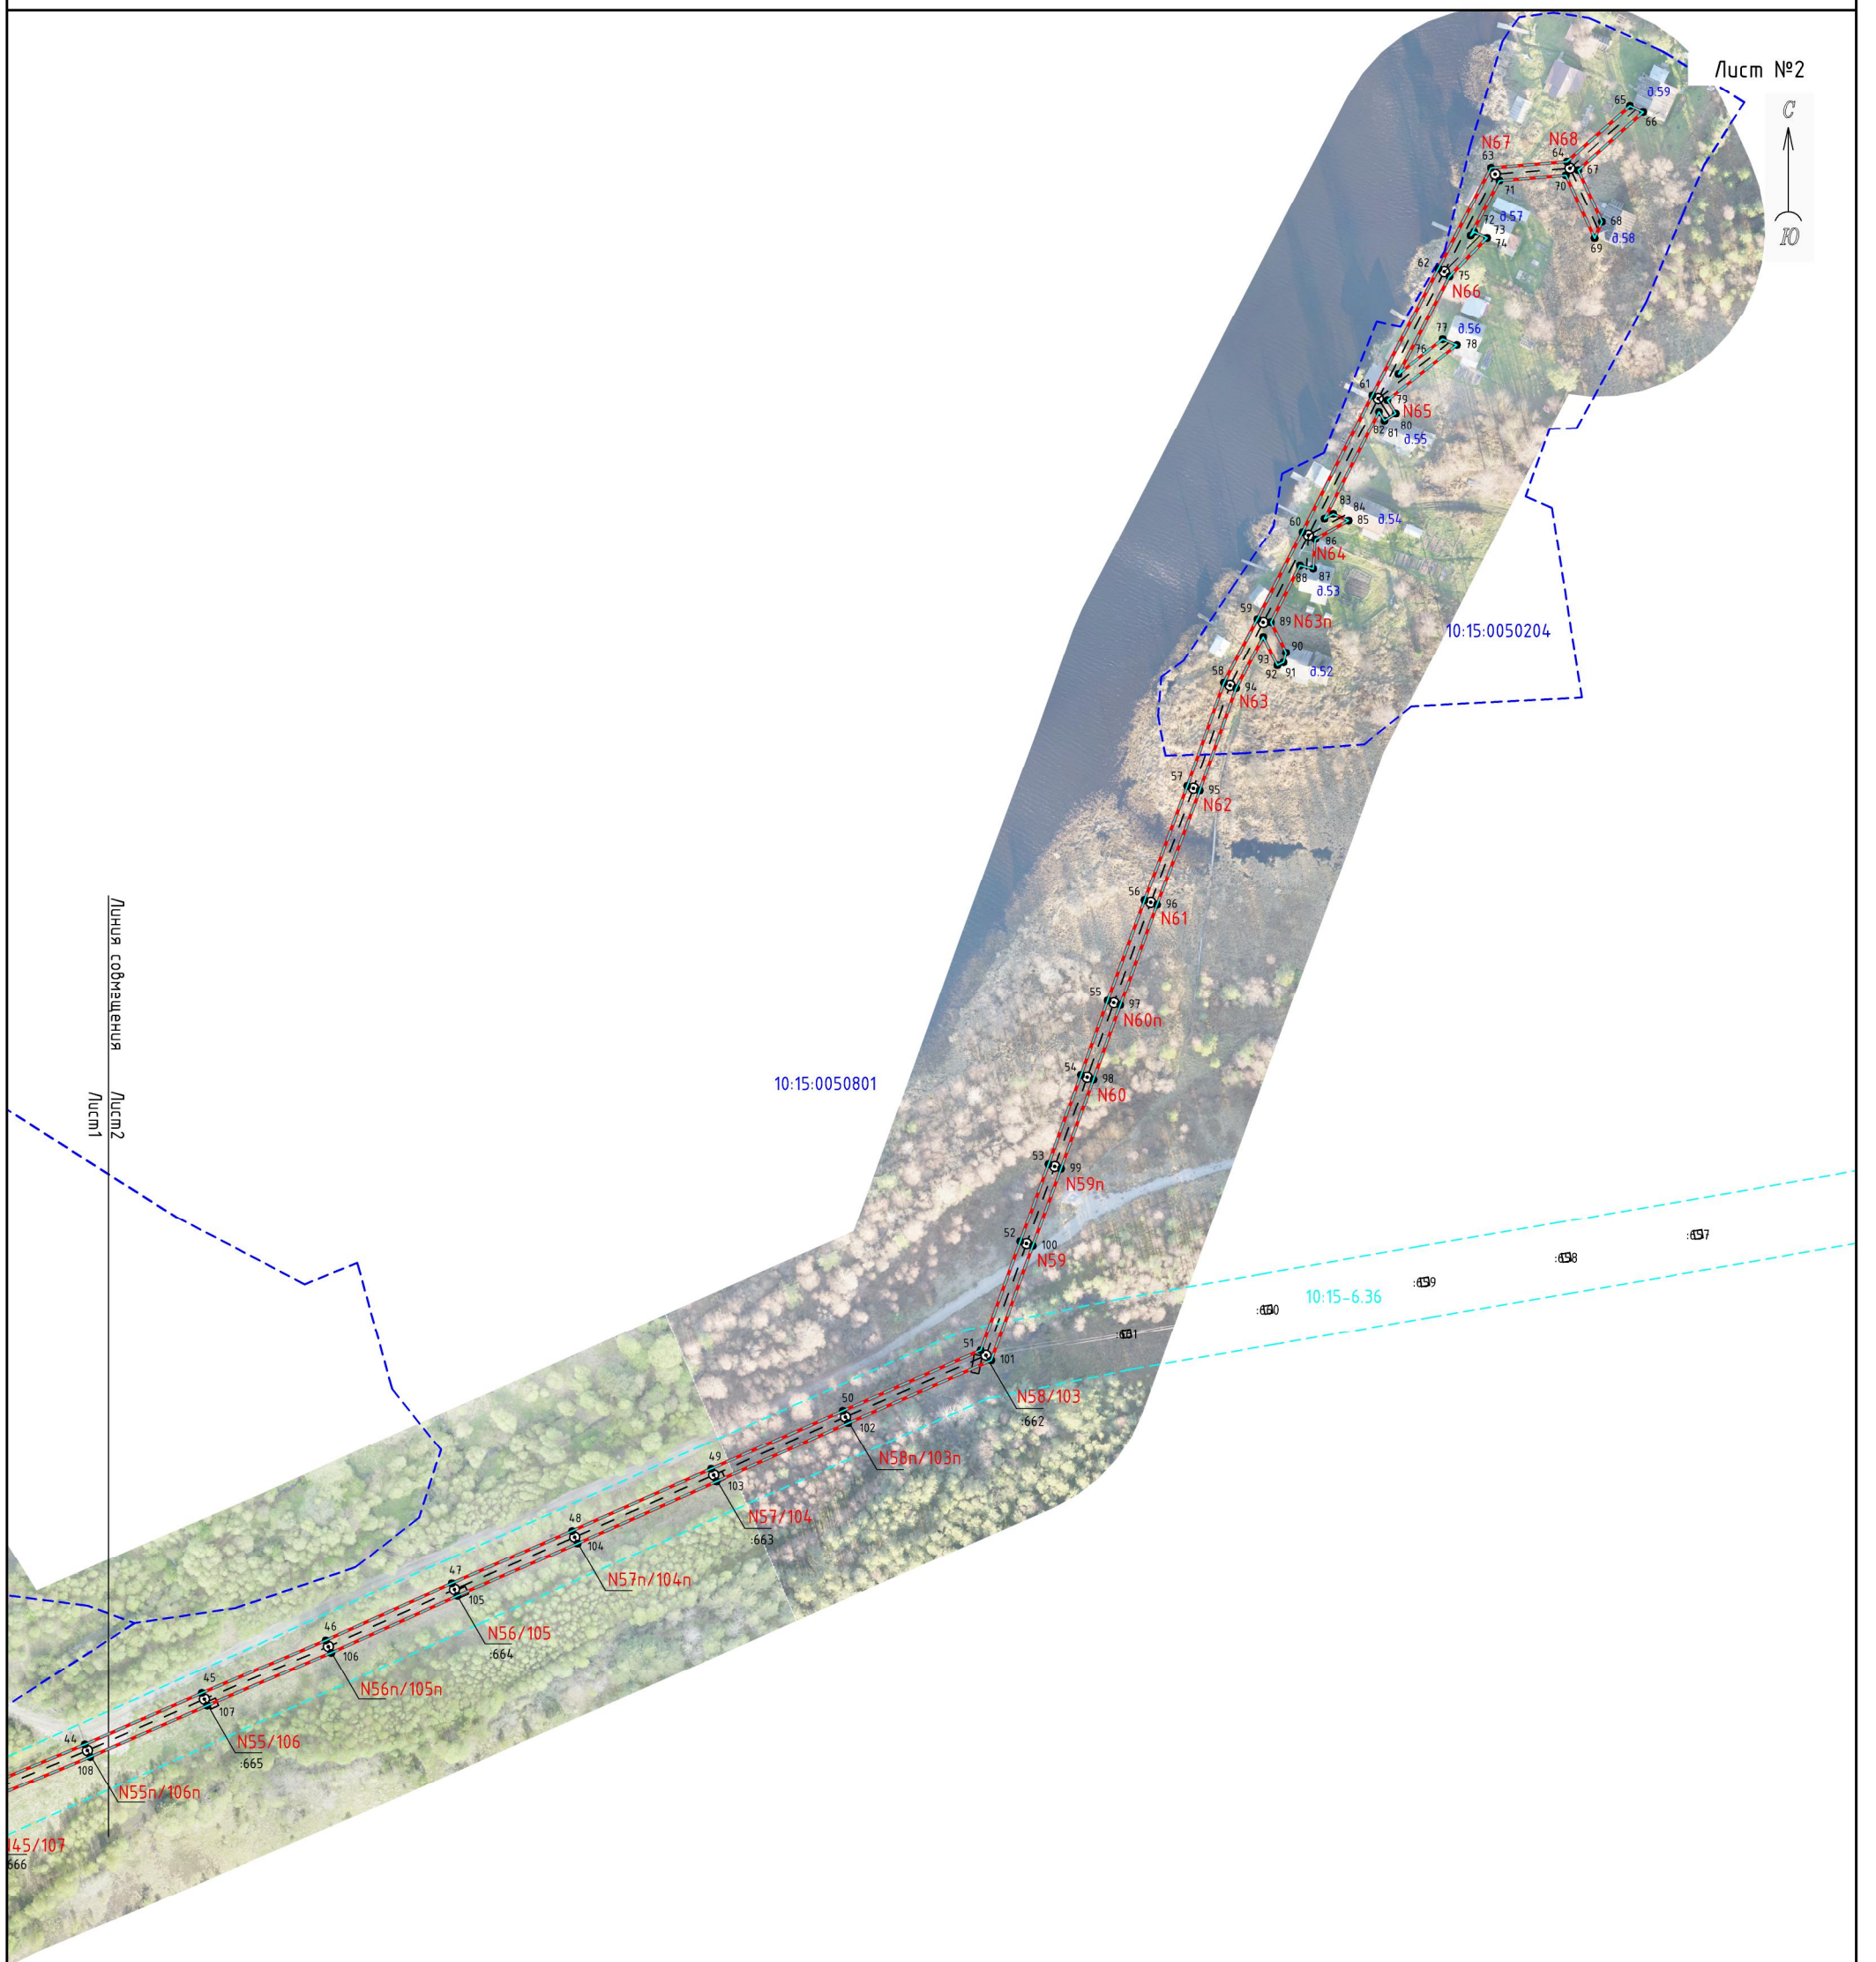

Условные знаки и обозначения:

- - проектные границы публичного сервитута
- - обозначение характерной точки границы
- - - - местоположение инженерного сооружения
- ⊙ N1 - опора / номер опоры
- - границы земельного участка, данные ЕГРН
- 10:15:0000000:1 - кадастровый номер земельного участка
- 6 - обозначение земельного участка
- - - - границы кадастрового квартала, данные ЕГРН
- 10:15:0000000 - номер кадастрового квартала
- - ОКС, данные ЕГРН
- - - - границы зоны с особыми условиями использования территории, данные ЕГРН
- - - - границы административно-территориальных образований, данные ЕГРН

Масштаб 1:2000

Схема расположения границ публичного сервитута  
 Публичный сервитут для размещения (эксплуатации) объекта электросетевого хозяйства  
 "ВЛ-0,4 кВ от ТП № 856"



Условные знаки и обозначения:

- проектные границы публичного сервитута
- обозначение характерной точки границы
- - - местоположение инженерного сооружения
- ⊙ N1 - опора / номер опоры
- - - границы земельного участка, данные ЕГРН
- 10:15:0000000:1 - кадастровый номер земельного участка
- ⊖ - обозначение земельного участка
- - - границы кадастрового квартала, данные ЕГРН
- 10:15:0000000 - номер кадастрового квартала
- - - ОКС, данные ЕГРН
- - - границы зоны с особыми условиями использования территории, данные ЕГРН
- - - границы административно-территориальных образований, данные ЕГРН

Масштаб 1:2000

## Каталог координат

Публичный сервитут для размещения (эксплуатации) объекта электросетевого хозяйства «ВЛ-0,4 кВ от ТП № 856»

1. Система координат: МСК-10 зона 2

2. Площадь сервитута 14231 кв.м.

3. Сведения о характерных точках границ объекта

Обозначение характерных точек границ	Координаты, м		Метод определения координат характерной точки	Средняя квадратическая погрешность положения характерной точки (M <sub>i</sub> ), м	Описание обозначени я точки на местности (при наличии)
	X	Y			
1	2	3	4	5	6
1	346319.94	2295320.62	геодезический метод	0.2	-
2	346319.53	2295324.63	геодезический метод	0.2	-
3	346318.96	2295324.51	геодезический метод	0.2	-
4	346333.23	2295355.29	геодезический метод	0.2	-
5	346348.50	2295389.00	геодезический метод	0.2	-
6	346366.44	2295427.77	геодезический метод	0.2	-
7	346382.08	2295462.04	геодезический метод	0.2	-
8	346397.03	2295494.72	геодезический метод	0.2	-
9	346415.78	2295536.14	геодезический метод	0.2	-
10	346432.21	2295572.75	геодезический метод	0.2	-
11	346447.67	2295604.65	геодезический метод	0.2	-
12	346480.27	2295584.72	геодезический метод	0.2	-
13	346512.70	2295564.48	геодезический метод	0.2	-
14	346558.66	2295535.92	геодезический метод	0.2	-
15	346590.50	2295516.35	геодезический метод	0.2	-
16	346605.31	2295476.90	геодезический метод	0.2	-
17	346619.86	2295440.54	геодезический метод	0.2	-
18	346625.20	2295426.22	геодезический метод	0.2	-
19	346629.01	2295427.45	геодезический метод	0.2	-
20	346623.70	2295441.99	геодезический метод	0.2	-
21	346617.25	2295458.21	геодезический метод	0.2	-
22	346619.77	2295458.89	геодезический метод	0.2	-
23	346611.66	2295473.94	геодезический метод	0.2	-
24	346644.94	2295462.31	геодезический метод	0.2	-
25	346659.22	2295457.09	геодезический метод	0.2	-
26	346660.61	2295460.85	геодезический метод	0.2	-
27	346646.33	2295466.17	геодезический метод	0.2	-
28	346611.14	2295478.49	геодезический метод	0.2	-
29	346634.01	2295500.52	геодезический метод	0.2	-
30	346643.17	2295517.34	геодезический метод	0.2	-
31	346642.66	2295520.59	геодезический метод	0.2	-
32	346640.92	2295521.56	геодезический метод	0.2	-
33	346630.64	2295503.10	геодезический метод	0.2	-
34	346608.17	2295481.21	геодезический метод	0.2	-
35	346595.64	2295514.34	геодезический метод	0.2	-
36	346600.76	2295512.54	геодезический метод	0.2	-
37	346604.40	2295513.39	геодезический метод	0.2	-
38	346605.09	2295515.26	геодезический метод	0.2	-
39	346592.73	2295519.79	геодезический метод	0.2	-
40	346560.86	2295539.50	геодезический метод	0.2	-
41	346514.86	2295567.97	геодезический метод	0.2	-
42	346482.42	2295588.21	геодезический метод	0.2	-
43	346449.38	2295608.41	геодезический метод	0.2	-
44	346463.58	2295642.31	геодезический метод	0.2	-
45	346478.89	2295677.36	геодезический метод	0.2	-
46	346494.77	2295714.51	геодезический метод	0.2	-
47	346511.79	2295752.29	геодезический метод	0.2	-
48	346527.59	2295788.32	геодезический метод	0.2	-
49	346546.14	2295829.97	геодезический метод	0.2	-
50	346563.63	2295869.45	геодезический метод	0.2	-
51	346581.68	2295910.76	геодезический метод	0.2	-
52	346614.37	2295922.62	геодезический метод	0.2	-
53	346637.60	2295931.08	геодезический метод	0.2	-

54	346664.40	2295940.80	геодезический метод	0.2	-
55	346686.64	2295948.79	геодезический метод	0.2	-
56	346716.75	2295959.86	геодезический метод	0.2	-
57	346750.96	2295972.64	геодезический метод	0.2	-
58	346781.97	2295983.65	геодезический метод	0.2	-
59	346801.10	2295993.65	геодезический метод	0.2	-
60	346827.26	2296007.22	геодезический метод	0.2	-
61	346868.26	2296028.13	геодезический метод	0.2	-
62	346906.31	2296047.93	геодезический метод	0.2	-
63	346936.52	2296063.69	геодезический метод	0.2	-
64	346938.33	2296086.44	геодезический метод	0.2	-
65	346954.97	2296105.29	геодезический метод	0.2	-
66	346953.16	2296109.27	геодезический метод	0.2	-
67	346935.83	2296089.82	геодезический метод	0.2	-
68	346920.26	2296096.89	геодезический метод	0.2	-
69	346915.35	2296094.72	геодезический метод	0.2	-
70	346934.30	2296086.12	геодезический метод	0.2	-
71	346932.71	2296066.21	геодезический метод	0.2	-
72	346916.14	2296057.57	геодезический метод	0.2	-
73	346917.20	2296058.62	геодезический метод	0.2	-
74	346915.41	2296062.48	геодезический метод	0.2	-
75	346903.94	2296051.22	геодезический метод	0.2	-
76	346874.64	2296035.96	геодезический метод	0.2	-
77	346885.02	2296049.20	геодезический метод	0.2	-
78	346883.28	2296053.45	геодезический метод	0.2	-
79	346866.84	2296032.64	геодезический метод	0.2	-
80	346862.85	2296035.14	геодезический метод	0.2	-
81	346860.71	2296031.76	геодезический метод	0.2	-
82	346863.32	2296030.10	геодезический метод	0.2	-
83	346831.28	2296013.76	геодезический метод	0.2	-
84	346832.74	2296016.39	геодезический метод	0.2	-
85	346830.74	2296021.03	геодезический метод	0.2	-
86	346825.09	2296011.01	геодезический метод	0.2	-
87	346816.16	2296010.38	геодезический метод	0.2	-
88	346817.11	2296006.46	геодезический метод	0.2	-
89	346800.22	2295997.70	геодезический метод	0.2	-
90	346791.04	2296002.24	геодезический метод	0.2	-
91	346788.08	2296001.48	геодезический метод	0.2	-
92	346787.18	2295999.69	геодезический метод	0.2	-
93	346795.78	2295995.38	геодезический метод	0.2	-
94	346780.37	2295987.33	геодезический метод	0.2	-
95	346749.59	2295976.40	геодезический метод	0.2	-
96	346715.36	2295963.62	геодезический метод	0.2	-
97	346685.28	2295952.55	геодезический метод	0.2	-
98	346663.04	2295944.56	геодезический метод	0.2	-
99	346636.24	2295934.84	геодезический метод	0.2	-
100	346613.00	2295926.38	геодезический метод	0.2	-
101	346578.70	2295913.94	геодезический метод	0.2	-
102	346559.97	2295871.07	геодезический метод	0.2	-
103	346542.39	2295831.64	геодезический метод	0.2	-
104	346523.84	2295789.98	геодезический метод	0.2	-
105	346508.05	2295753.96	геодезический метод	0.2	-
106	346491.02	2295716.15	геодезический метод	0.2	-
107	346475.12	2295678.99	геодезический метод	0.2	-
108	346459.81	2295643.92	геодезический метод	0.2	-
109	346444.96	2295608.46	геодезический метод	0.2	-
110	346428.49	2295574.48	геодезический метод	0.2	-
111	346412.05	2295537.82	геодезический метод	0.2	-
112	346393.30	2295496.42	геодезический метод	0.2	-
113	346378.35	2295463.74	геодезический метод	0.2	-
114	346362.71	2295429.49	геодезический метод	0.2	-
115	346344.77	2295390.70	геодезический метод	0.2	-
116	346329.51	2295357.01	геодезический метод	0.2	-
117	346313.38	2295323.73	геодезический метод	0.2	-
118	346278.87	2295315.72	геодезический метод	0.2	-
119	346242.67	2295307.09	геодезический метод	0.2	-
120	346241.65	2295315.69	геодезический метод	0.2	-
121	346240.65	2295326.76	геодезический метод	0.2	-
122	346236.76	2295325.25	геодезический метод	0.2	-
123	346237.57	2295315.26	геодезический метод	0.2	-

124	346238.77	2295306.17	геодезический метод	0.2	-
125	346206.52	2295298.71	геодезический метод	0.2	-
126	346206.37	2295341.12	геодезический метод	0.2	-
127	346206.85	2295363.78	геодезический метод	0.2	-
128	346202.83	2295362.94	геодезический метод	0.2	-
129	346202.47	2295341.15	геодезический метод	0.2	-
130	346202.47	2295297.76	геодезический метод	0.2	-
131	346172.28	2295290.59	геодезический метод	0.2	-
132	346163.27	2295322.15	геодезический метод	0.2	-
133	346153.52	2295355.77	геодезический метод	0.2	-
134	346161.75	2295349.22	геодезический метод	0.2	-
135	346160.45	2295355.39	геодезический метод	0.2	-
136	346152.35	2295361.91	геодезический метод	0.2	-
137	346158.19	2295376.43	геодезический метод	0.2	-
138	346154.48	2295377.93	геодезический метод	0.2	-
139	346150.15	2295367.29	геодезический метод	0.2	-
140	346140.46	2295400.14	геодезический метод	0.2	-
141	346147.64	2295408.48	геодезический метод	0.2	-
142	346147.03	2295410.83	геодезический метод	0.2	-
143	346145.51	2295412.14	геодезический метод	0.2	-
144	346139.12	2295404.72	геодезический метод	0.2	-
145	346127.94	2295443.38	геодезический метод	0.2	-
146	346132.57	2295463.59	геодезический метод	0.2	-
147	346128.67	2295464.49	геодезический метод	0.2	-
148	346125.62	2295451.42	геодезический метод	0.2	-
149	346115.43	2295486.70	геодезический метод	0.2	-
150	346121.06	2295503.29	геодезический метод	0.2	-
151	346117.27	2295504.57	геодезический метод	0.2	-
152	346111.24	2295486.79	геодезический метод	0.2	-
153	346123.90	2295442.94	геодезический метод	0.2	-
154	346136.29	2295400.12	геодезический метод	0.2	-
155	346147.48	2295362.21	геодезический метод	0.2	-
156	346137.04	2295356.29	геодезический метод	0.2	-
157	346137.87	2295352.16	геодезический метод	0.2	-
158	346148.63	2295358.24	геодезический метод	0.2	-
159	346159.33	2295321.01	геодезический метод	0.2	-
160	346168.24	2295290.18	геодезический метод	0.2	-
161	346125.87	2295288.13	геодезический метод	0.2	-
162	346116.47	2295329.52	геодезический метод	0.2	-
163	346106.19	2295373.47	геодезический метод	0.2	-
164	346110.48	2295384.46	геодезический метод	0.2	-
165	346106.75	2295385.94	геодезический метод	0.2	-
166	346104.51	2295380.41	геодезический метод	0.2	-
167	346095.13	2295418.92	геодезический метод	0.2	-
168	346086.32	2295456.38	геодезический метод	0.2	-
169	346075.07	2295474.03	геодезический метод	0.2	-
170	346070.94	2295472.90	геодезический метод	0.2	-
171	346079.47	2295459.37	геодезический метод	0.2	-
172	346058.20	2295466.48	геодезический метод	0.2	-
173	346050.83	2295497.77	геодезический метод	0.2	-
174	346057.37	2295498.27	геодезический метод	0.2	-
175	346056.24	2295502.20	геодезический метод	0.2	-
176	346049.88	2295501.71	геодезический метод	0.2	-
177	346042.10	2295533.15	геодезический метод	0.2	-
178	346047.04	2295534.61	геодезический метод	0.2	-
179	346046.14	2295538.52	геодезический метод	0.2	-
180	346041.14	2295537.04	геодезический метод	0.2	-
181	346033.02	2295569.80	геодезический метод	0.2	-
182	346035.79	2295569.43	геодезический метод	0.2	-
183	346034.68	2295573.62	геодезический метод	0.2	-
184	346031.98	2295573.98	геодезический метод	0.2	-
185	346022.91	2295610.73	геодезический метод	0.2	-
186	346027.82	2295624.62	геодезический метод	0.2	-
187	346027.22	2295628.92	геодезический метод	0.2	-
188	346025.34	2295629.58	геодезический метод	0.2	-
189	346021.19	2295617.85	геодезический метод	0.2	-
190	346013.65	2295649.02	геодезический метод	0.2	-
191	346023.08	2295655.55	геодезический метод	0.2	-
192	346022.39	2295659.93	геодезический метод	0.2	-
193	346013.53	2295653.80	геодезический метод	0.2	-

194	346015.07	2295691.26	геодезический метод	0.2	-
195	346023.74	2295686.53	геодезический метод	0.2	-
196	346023.66	2295691.33	геодезический метод	0.2	-
197	346015.25	2295695.74	геодезический метод	0.2	-
198	346016.67	2295735.70	геодезический метод	0.2	-
199	346019.95	2295733.92	геодезический метод	0.2	-
200	346021.87	2295737.43	геодезический метод	0.2	-
201	346016.84	2295740.21	геодезический метод	0.2	-
202	346018.67	2295778.51	геодезический метод	0.2	-
203	346034.81	2295820.59	геодезический метод	0.2	-
204	346052.13	2295865.14	геодезический метод	0.2	-
205	346051.67	2295899.36	геодезический метод	0.2	-
206	346050.42	2295940.63	геодезический метод	0.2	-
207	346049.71	2295979.45	геодезический метод	0.2	-
208	346048.61	2296016.98	геодезический метод	0.2	-
209	346060.53	2296022.14	геодезический метод	0.2	-
210	346058.95	2296025.81	геодезический метод	0.2	-
211	346044.45	2296019.63	геодезический метод	0.2	-
212	346045.31	2295979.36	геодезический метод	0.2	-
213	346046.03	2295940.53	геодезический метод	0.2	-
214	346047.27	2295899.26	геодезический метод	0.2	-
215	346048.02	2295865.61	геодезический метод	0.2	-
216	346031.08	2295822.03	геодезический метод	0.2	-
217	346014.70	2295779.34	геодезический метод	0.2	-
218	346012.78	2295739.09	геодезический метод	0.2	-
219	346011.21	2295694.58	геодезический метод	0.2	-
220	346009.36	2295649.73	геодезический метод	0.2	-
221	346018.85	2295610.50	геодезический метод	0.2	-
222	346028.44	2295571.66	геодезический метод	0.2	-
223	346037.76	2295534.06	геодезический метод	0.2	-
224	346046.41	2295499.09	геодезический метод	0.2	-
225	346054.82	2295463.40	геодезический метод	0.2	-
226	346082.18	2295454.25	геодезический метод	0.2	-
227	346080.89	2295441.39	геодезический метод	0.2	-
228	346085.00	2295442.24	геодезический метод	0.2	-
229	346085.17	2295443.81	геодезический метод	0.2	-
230	346091.24	2295417.99	геодезический метод	0.2	-
231	346101.75	2295374.85	геодезический метод	0.2	-
232	346088.83	2295365.99	геодезический метод	0.2	-
233	346079.54	2295367.90	геодезический метод	0.2	-
234	346080.10	2295363.69	геодезический метод	0.2	-
235	346086.63	2295362.33	геодезический метод	0.2	-
236	346083.97	2295354.46	геодезический метод	0.2	-
237	346088.72	2295355.41	геодезический метод	0.2	-
238	346091.11	2295362.48	геодезический метод	0.2	-
239	346102.74	2295370.65	геодезический метод	0.2	-
240	346111.74	2295332.20	геодезический метод	0.2	-
241	346101.05	2295335.70	геодезический метод	0.2	-
242	346096.44	2295334.77	геодезический метод	0.2	-
243	346096.80	2295332.48	геодезический метод	0.2	-
244	346112.85	2295327.39	геодезический метод	0.2	-
245	346121.76	2295288.16	геодезический метод	0.2	-
246	346093.01	2295288.99	геодезический метод	0.2	-
247	346089.26	2295289.41	геодезический метод	0.2	-
248	346088.78	2295285.41	геодезический метод	0.2	-
249	346092.71	2295284.90	геодезический метод	0.2	-
250	346122.75	2295284.10	геодезический метод	0.2	-
251	346128.79	2295261.80	геодезический метод	0.2	-
252	346118.85	2295261.91	геодезический метод	0.2	-
253	346119.68	2295257.90	геодезический метод	0.2	-
254	346129.87	2295257.78	геодезический метод	0.2	-
255	346135.49	2295236.75	геодезический метод	0.2	-
256	346129.08	2295233.64	геодезический метод	0.2	-
257	346129.95	2295229.61	геодезический метод	0.2	-
258	346136.57	2295232.83	геодезический метод	0.2	-
259	346143.43	2295208.53	геодезический метод	0.2	-
260	346147.28	2295209.62	геодезический метод	0.2	-
261	346139.77	2295236.22	геодезический метод	0.2	-
262	346133.73	2295258.82	геодезический метод	0.2	-
263	346143.13	2295264.93	геодезический метод	0.2	-



264	346141.94	2295268.93	геодезический метод	0.2	-
265	346132.64	2295262.88	геодезический метод	0.2	-
266	346126.87	2295284.19	геодезический метод	0.2	-
267	346171.13	2295286.21	геодезический метод	0.2	-
268	346204.21	2295293.46	геодезический метод	0.2	-
269	346225.97	2295279.21	геодезический метод	0.2	-
270	346228.17	2295282.55	геодезический метод	0.2	-
271	346209.86	2295294.75	геодезический метод	0.2	-
272	346241.57	2295302.00	геодезический метод	0.2	-
273	346279.94	2295311.25	геодезический метод	0.2	-
274	346311.48	2295319.12	геодезический метод	0.2	-
275	346298.19	2295285.52	геодезический метод	0.2	-
276	346279.17	2295282.23	геодезический метод	0.2	-
277	346277.86	2295277.96	геодезический метод	0.2	-
278	346295.44	2295280.67	геодезический метод	0.2	-
279	346275.42	2295247.78	геодезический метод	0.2	-
280	346268.39	2295243.10	геодезический метод	0.2	-
281	346267.83	2295240.31	геодезический метод	0.2	-
282	346268.91	2295238.61	геодезический метод	0.2	-
283	346271.37	2295240.09	геодезический метод	0.2	-
284	346241.57	2295182.97	геодезический метод	0.2	-
285	346227.51	2295193.14	геодезический метод	0.2	-
286	346217.33	2295199.29	геодезический метод	0.2	-
287	346213.66	2295199.18	геодезический метод	0.2	-
288	346212.63	2295197.47	геодезический метод	0.2	-
289	346225.32	2295189.83	геодезический метод	0.2	-
290	346241.76	2295177.78	геодезический метод	0.2	-
291	346276.49	2295165.62	геодезический метод	0.2	-
292	346292.46	2295161.53	геодезический метод	0.2	-
293	346291.76	2295165.51	геодезический метод	0.2	-
294	346277.64	2295169.35	геодезический метод	0.2	-
295	346245.60	2295180.75	геодезический метод	0.2	-
296	346278.90	2295245.24	геодезический метод	0.2	-
297	346300.81	2295281.40	геодезический метод	0.2	-
298	346308.59	2295281.69	геодезический метод	0.2	-
299	346309.59	2295286.52	геодезический метод	0.2	-
300	346302.95	2295286.01	геодезический метод	0.2	-
301	346316.91	2295319.98	геодезический метод	0.2	-
1	346319.94	2295320.62	геодезический метод	0.2	-