



**МИНИСТЕРСТВО
ЦИФРОВОГО РАЗВИТИЯ, СВЯЗИ
И МАССОВЫХ КОММУНИКАЦИЙ
РОССИЙСКОЙ ФЕДЕРАЦИИ
(МИНЦИФРЫ РОССИИ)**

Пресненская наб., д.10, стр.2, Москва, 123112
Справочная: +7 (495) 771-8000

Администрациям
(по списку)

14.03.2024 № П12-22581

На № _____ от _____

О публикации сообщения о возможном
установлении публичного сервитута

В Министерство цифрового развития, связи и массовых коммуникаций Российской Федерации поступило ходатайство об установлении публичного сервитута от Федерального государственного казенного учреждения «Войсковая часть 71330».

В соответствии с пунктом 3 статьи 39.42 Земельного кодекса Российской Федерации просим в срок до 19 марта 2024 г. опубликовать сообщение о возможном установлении публичного сервитута и прилагаемые к нему сведения о границах публичного сервитута на официальных сайтах администраций, а также разместить на информационных щитах в границах населенных пунктов, на территории которых расположены земельные участки, в отношении которых подано ходатайство об установлении публичного сервитута.


Ссылки на публикации просим направить на адрес электронной почты a.komarova@digital.gov.ru.

- Приложение: 1. Сообщение о возможном установлении публичного сервитута на 2 л. в 1 экз.
2. Сведения о границах публичного сервитута на 13 л. в 1 экз.
3. Ходатайство об установлении публичного сервитута на 3 л. в 1 экз.

Директор Департамента государственного
регулирования рынка телекоммуникаций

Д.А. Тур

Исп.: А.О. Глушенкова
44432, a.komarova@digital.gov.ru

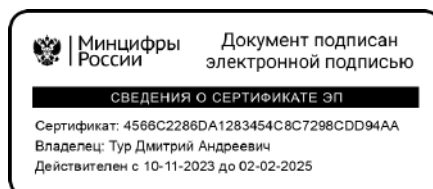

Сообщение о возможном установлении публичного сервитута

В соответствии с п. 3 статьи 39.42 Земельного кодекса Российской Федерации Министерство цифрового развития, связи и массовых коммуникаций Российской Федерации настоящим сообщает, что в целях размещения линии связи – линейного объекта федерального значения «Волоконно-оптическая линия связи «Зуево - Бочилово» (ВОЛС «Зуево-Бочилово»)), возможно установление публичного сервитута в отношении следующих земельных участков (их частей):

53:20:0801201:547, расположенного по адресу: Российская Федерация, Новгородская область, муниципальный район Чудовский, сельское поселение Успенское, земельный участок 0801201/2;

10:00:0000000:252, расположенного по адресу: Республика Карелия, Пудожский муниципальный район, Пудожское лесничество, Шальское участковое лесничество, квартал 122;

10:15:0070502:719, расположенного по адресу: Республика Карелия, Пудожский район;

47:00:0000000:4, расположенного по адресу: Ленинградская область, Волховский район, Волховское лесничество, участковые лесничества: Новолодожское, кв.1-153, Сясьстроевское кв.1-182, Масельгское кв.1-142, Хваловское кв.1-155, Волховстроевское кв. 1-151, 153-178, Порожское кв.1-126, Зареченское кв.1-34,36-104, Мыслинское кв. 1-135, Загубское кв. 1-106, Пашское кв.2-137, Николаевщинское кв.154-271, Кондежское кв.1-160, Рыбежское кв. 1-153, Часовенское кв.161-339, Колчановское кв.1-58, 101-103, 105-120, 122-125, 127-154, 156-158, 161-176, 201-209, Рыбежское сельское кв.1-14, 17, 19-24, 27-68, 70-82, 84, 86-109, 112, 113, 116-118, Волховское кв.1-8, 101-115, 117-143, 201-225, 301-306, 308, 309, 311-346, 401-417, 420-428;

47:05:0000000:93, расположенного по адресу: Ленинградская область, Подпорожский район, Тихвинский район, Подпорожское лесничество, участковые лесничества: Важинское кв.1-119, Токарское кв.1-163, Остречинское кв.1-173, Свирское кв.1-154, Пригородное кв.1-219, Подпорожское кв.1-160, Пертозерское кв.1-155, Гонгинское кв. 1-124, Винницкое кв. 1-148, Немжинское кв. 1-168, Тукшинское кв. 1-112, Курбинское кв. 1-286, Онежское кв. 1-137, Вознесенское кв. 1-114, Ивинское кв. 1-131, Юксовское кв. 1-126, Важинское сельское кв. 1-209, Красноборское кв. 1-93, Винницкое сельское кв. 1-297, Лукинское кв. 1-182;

47:06:0000000:125, расположенного по адресу: Ленинградская область, Лодейнопольский район, Лодейнопольское лесничество, участковые лесничества: Лодейнопольское кв.1-96, Кондушское кв.1-120, Свирское кв.1-220, Люговское кв.1-89, Мандрогское кв.1-187, Доможировское кв.1-115, Тененское кв.1-98, Шапшинское кв.1-153, Шоткусское кв.1-62, Алеховщинское кв.1-124, Пирозерское кв.1-136, Яровщинское кв.1-142, Ребовское кв.1-204, Свирское сельское кв.1-75, 101-126, 201-332, Алеховщинское сельское кв.1-167, Тервеничское кв.1-244;

47:27:0000000:1, расположенного по адресу: Ленинградская область, Киришский район, Киришское лесничество, участковые лесничества: Андреевское кв. 1-146, Будогощское кв.1-269, Ирсовское кв.1-180, Киришское кв.1-210, Кукуйское кв.1-115, Лугское кв.1-180, Пчевжинское кв.1-202, Осничевское кв.5-88,101-103,105-112, Городищенское кв.1-91,95-103, 105-108, Восточное кв. 1-118.

Обоснованием необходимости установления публичного сервитута является приказ Минстроя России от 03.07.2023 №473/пр «Об утверждении

документации по планировке территории», предусматривающей размещение линейного объекта федерального значения: «Волоконно-оптическая линия связи «Зуево - Бочилово» (ВОЛС «Зуево-Бочилово») на территории Чудовского района Новгородской области, Пудожского района Республики Карелия, Волховского района, Киришского района, Лодейнопольского района, Подпорожского района Ленинградской области.

Заинтересованные лица могут ознакомиться с поступившим ходатайством об установлении публичного сервитута и прилагаемым к нему описанием местоположения границ публичного сервитута в Минцифры России по адресу: 123112, Москва, Пресненская наб., д. 10, стр. 2, IQ-квартал; администрациях Успенского сельского поселения Чудовского муниципального района Новгородской области по адресу: 174210, Новгородская область, Чудовский район, село Успенское, улица Коммунарная, дом 6, помещение 3, Шальского сельского поселения Пудожского района Республики Карелия по адресу: 186167, Республика Карелия, Пудожский район, поселок Шальский, Октябрьская ул., д. 5, Красноборского сельского поселения Пудожского района Республики Карелия по адресу: 186161, Республика Карелия, Пудожский район, п. Красноборский, ул. Центральная, д. 1, Волховского муниципального района Ленинградской области по адресу: 187406, Ленинградская обл., г. Волхов, Кировский пр., д. 32, Киришского муниципального района Ленинградской области по адресу: 187110, Ленинградская обл., г. Кириши, ул. Советская, д. 20, Лодейнопольского района Ленинградской области по адресу: Ленинградская область, г. Лодейное Поле, пр. Ленина, д. 20, Подпорожского района Ленинградской области по адресу: 187780, Ленинградская область, г. Подпорожье, пр. Ленина, д. 3.

Подать заявления об учете прав на земельные участки можно по адресу Минцифры России (Москва, Пресненская наб., д. 10, стр. 2, IQ-квартал).

Срок подачи заявлений об учете прав на земельные участки, в отношении которых испрашивается публичный сервитут, составляет 15 (пятнадцать) дней со дня опубликования данного сообщения (в соответствии с п. 8 ст. 39.42 Земельного кодекса Российской Федерации).

Время приема заинтересованных лиц для ознакомления с поступившим ходатайством об установлении публичного сервитута и подачи заявлений:

Понедельник – четверг: с 9:30 до 12:30 и с 14:00 до 17:00;

Пятница: с 9:30 до 12:30 и с 14:00 до 15:00.

Подробнее о порядке приема граждан можно узнать на сайте <https://digital.gov.ru/ru/appeals/personal/>.

Данная информация размещена на официальных сайтах Минцифры России (<https://digital.gov.ru/ru/>), администраций Успенского сельского поселения Чудовского муниципального района Новгородской области (<https://uspenskoe-r49.gosweb.gosuslugi.ru/>), Волховского муниципального района Ленинградской области (<https://volkhov-raion.ru/>), Киришского муниципального района Ленинградской области (<https://admkir.ru/>), Лодейнопольского района Ленинградской области (<https://www.администрация-лодейноеполе.рф/>), Подпорожского района Ленинградской области (<https://podadm.ru/>).

ОПИСАНИЕ МЕСТОПОЛОЖЕНИЯ ГРАНИЦ

Публичный сервитут линии связи – линейного объекта федерального значения «Волоконно-оптическая линия связи "Зуево - Бочилово"» (ВОЛС "Зуево-Бочилово")

(наименование объекта, местоположение границ которого описано (далее - объект))

Раздел 1

Сведения об объекте		
№ п/п	Характеристики объекта	Описание характеристик
1	2	3
1	Местоположение объекта	Республика Карелия, Пудожский р-н
2	Площадь объекта ± величина погрешности определения площади ($P \pm \Delta P$)	19 310 м ² ± 49 м ²
3	Иные характеристики объекта	Вид объекта реестра границ: Зона с особыми условиями использования территории Вид объекта по документу: Публичный сервитут линии связи – линейного объекта федерального значения «Волоконно-оптическая линия связи "Зуево - Бочилово"» (ВОЛС "Зуево-Бочилово") Содержание ограничений использования объектов недвижимости в пределах зоны или территории: Публичный сервитут в отношении земельных участков в целях размещения линии связи – линейного объекта федерального значения «Волоконно-оптическая линия связи "Зуево - Бочилово"» (ВОЛС "Зуево-Бочилово") Наименование охраняемого объекта: Линейный объект федерального значения «Волоконно-оптическая линия связи "Зуево - Бочилово"» (ВОЛС "Зуево-Бочилово")

Раздел 2

Сведения о местоположении границ объекта					
1. Система координат МСК-10, зона 2					
2. Сведения о характерных точках границ объекта					
Обозначение характерных точек границ	Координаты, м		Метод определения координат характерной точки	Средняя квадратическая погрешность положения характерной точки (Mt), м	Описание обозначения точки на местности (при наличии)
	X	Y			
1	2	3	4	5	6
н1	348 805,10	2 306 197,48	Метод спутниковых геодезических измерений (определений)	0,10	—
н2	348 786,63	2 306 197,80		0,10	
н3	348 711,75	2 306 173,70		0,10	
н4	348 694,82	2 306 162,27		0,10	
н5	348 661,47	2 306 122,91		0,10	
н6	348 616,13	2 306 087,01		0,10	
н7	348 547,17	2 306 014,36		0,10	
н8	348 472,07	2 305 925,36		0,10	
н9	348 408,09	2 305 838,92		0,10	
н10	348 291,06	2 305 704,50		0,10	
н11	348 280,50	2 305 713,72		0,10	
н12	348 266,72	2 305 697,86		0,10	
н13	348 277,28	2 305 688,68		0,10	
н14	348 126,48	2 305 515,46		0,10	
н15	348 105,26	2 305 501,13		0,10	
н16	347 806,63	2 305 432,28		0,10	
н17	347 623,29	2 305 391,19		0,10	
н18	347 539,21	2 305 368,43		0,10	
н19	347 521,37	2 305 365,88		0,10	
н20	347 522,94	2 305 360,05		0,10	
н21	347 540,42	2 305 362,54		0,10	
н22	347 624,73	2 305 385,36		0,10	
н23	347 807,96	2 305 426,43		0,10	
н24	348 107,70	2 305 495,53		0,10	
н25	348 130,49	2 305 510,93		0,10	
н26	348 412,77	2 305 835,16		0,10	
н27	348 476,78	2 305 921,64		0,10	
н28	348 551,64	2 306 010,36		0,10	
н29	348 620,19	2 306 082,57		0,10	
н30	348 665,66	2 306 118,58		0,10	
н31	348 698,86	2 306 157,76		0,10	
н32	348 714,40	2 306 168,25		0,10	
н33	348 804,54	2 306 197,26		0,10	
н1	348 805,10	2 306 197,48		0,10	
н34	347 446,39	2 305 358,06	Метод спутниковых геодезических измерений (определений)	0,10	—
н35	347 441,61	2 305 364,22		0,10	
н36	347 404,83	2 305 365,43		0,10	
н37	347 350,61	2 305 370,45		0,10	
н38	347 257,70	2 305 399,33		0,10	
н39	347 236,86	2 305 727,16		0,10	
н40	347 230,75	2 305 728,64		0,10	
н41	347 251,97	2 305 394,83		0,10	
н42	347 349,43	2 305 364,54		0,10	
н43	347 404,46	2 305 359,43		0,10	
н34	347 446,39	2 305 358,06		0,10	
н44	347 231,65	2 305 809,07	Метод спутниковых геодезических измерений (определений)	0,10	—
н45	347 213,59	2 306 093,17		0,10	
н46	347 204,55	2 306 224,95		0,10	
н47	347 198,52	2 306 225,05		0,10	

н48	347 207,60	2 306 092,76		0,10	
н49	347 225,63	2 305 809,16		0,10	
н44	347 231,65	2 305 809,07		0,10	
н50	334 080,21	2 313 680,10	Метод спутниковых геодезических измерений (определений)	0,10	—
н51	334 064,69	2 313 723,40		0,10	
н52	333 633,80	2 313 569,04		0,10	
н53	333 631,02	2 313 563,67		0,10	
н54	333 687,92	2 313 584,18		0,10	
н55	333 811,94	2 313 628,86		0,10	
н56	333 978,01	2 313 688,64		0,10	
н57	334 060,22	2 313 718,10		0,10	
н58	334 074,57	2 313 678,07		0,10	
н50	334 080,21	2 313 680,10		0,10	
н59	333 618,68	2 313 563,63	Метод спутниковых геодезических измерений (определений)	0,10	—
н60	333 172,96	2 313 403,97		0,10	
н61	333 174,14	2 313 400,69		0,10	
н62	333 175,78	2 313 401,28		0,10	
н63	333 359,91	2 313 467,04		0,10	
н64	333 527,97	2 313 526,57		0,10	
н65	333 546,81	2 313 533,31		0,10	
н66	333 614,10	2 313 557,57		0,10	
н59	333 618,68	2 313 563,63		0,10	
3. Сведения о характерных точках части (частей) границы объекта					
1	2	3	4	5	6
—	—	—	—	—	—


Раздел 3

Сведения о местоположении измененных (уточненных) границ объекта

1. Система координат МСК-10, зона 2

2. Сведения о характерных точках границ объекта


Обозначение характерных точек границы	Существующие координаты, м		Измененные (уточненные) координаты, м		Метод определения координат характерной точки	Средняя квадратическая погрешность положения характерной точки (Mt), м	Описание обозначения точки на местности (при наличии)
	X	Y	X	Y			
1	2	3	4	5	6	7	8
—	—	—	—	—	—	—	—
3. Сведения о характерных точках части (частей) границы объекта							
1	2	3	4	5	6	7	8
—	—	—	—	—	—	—	—

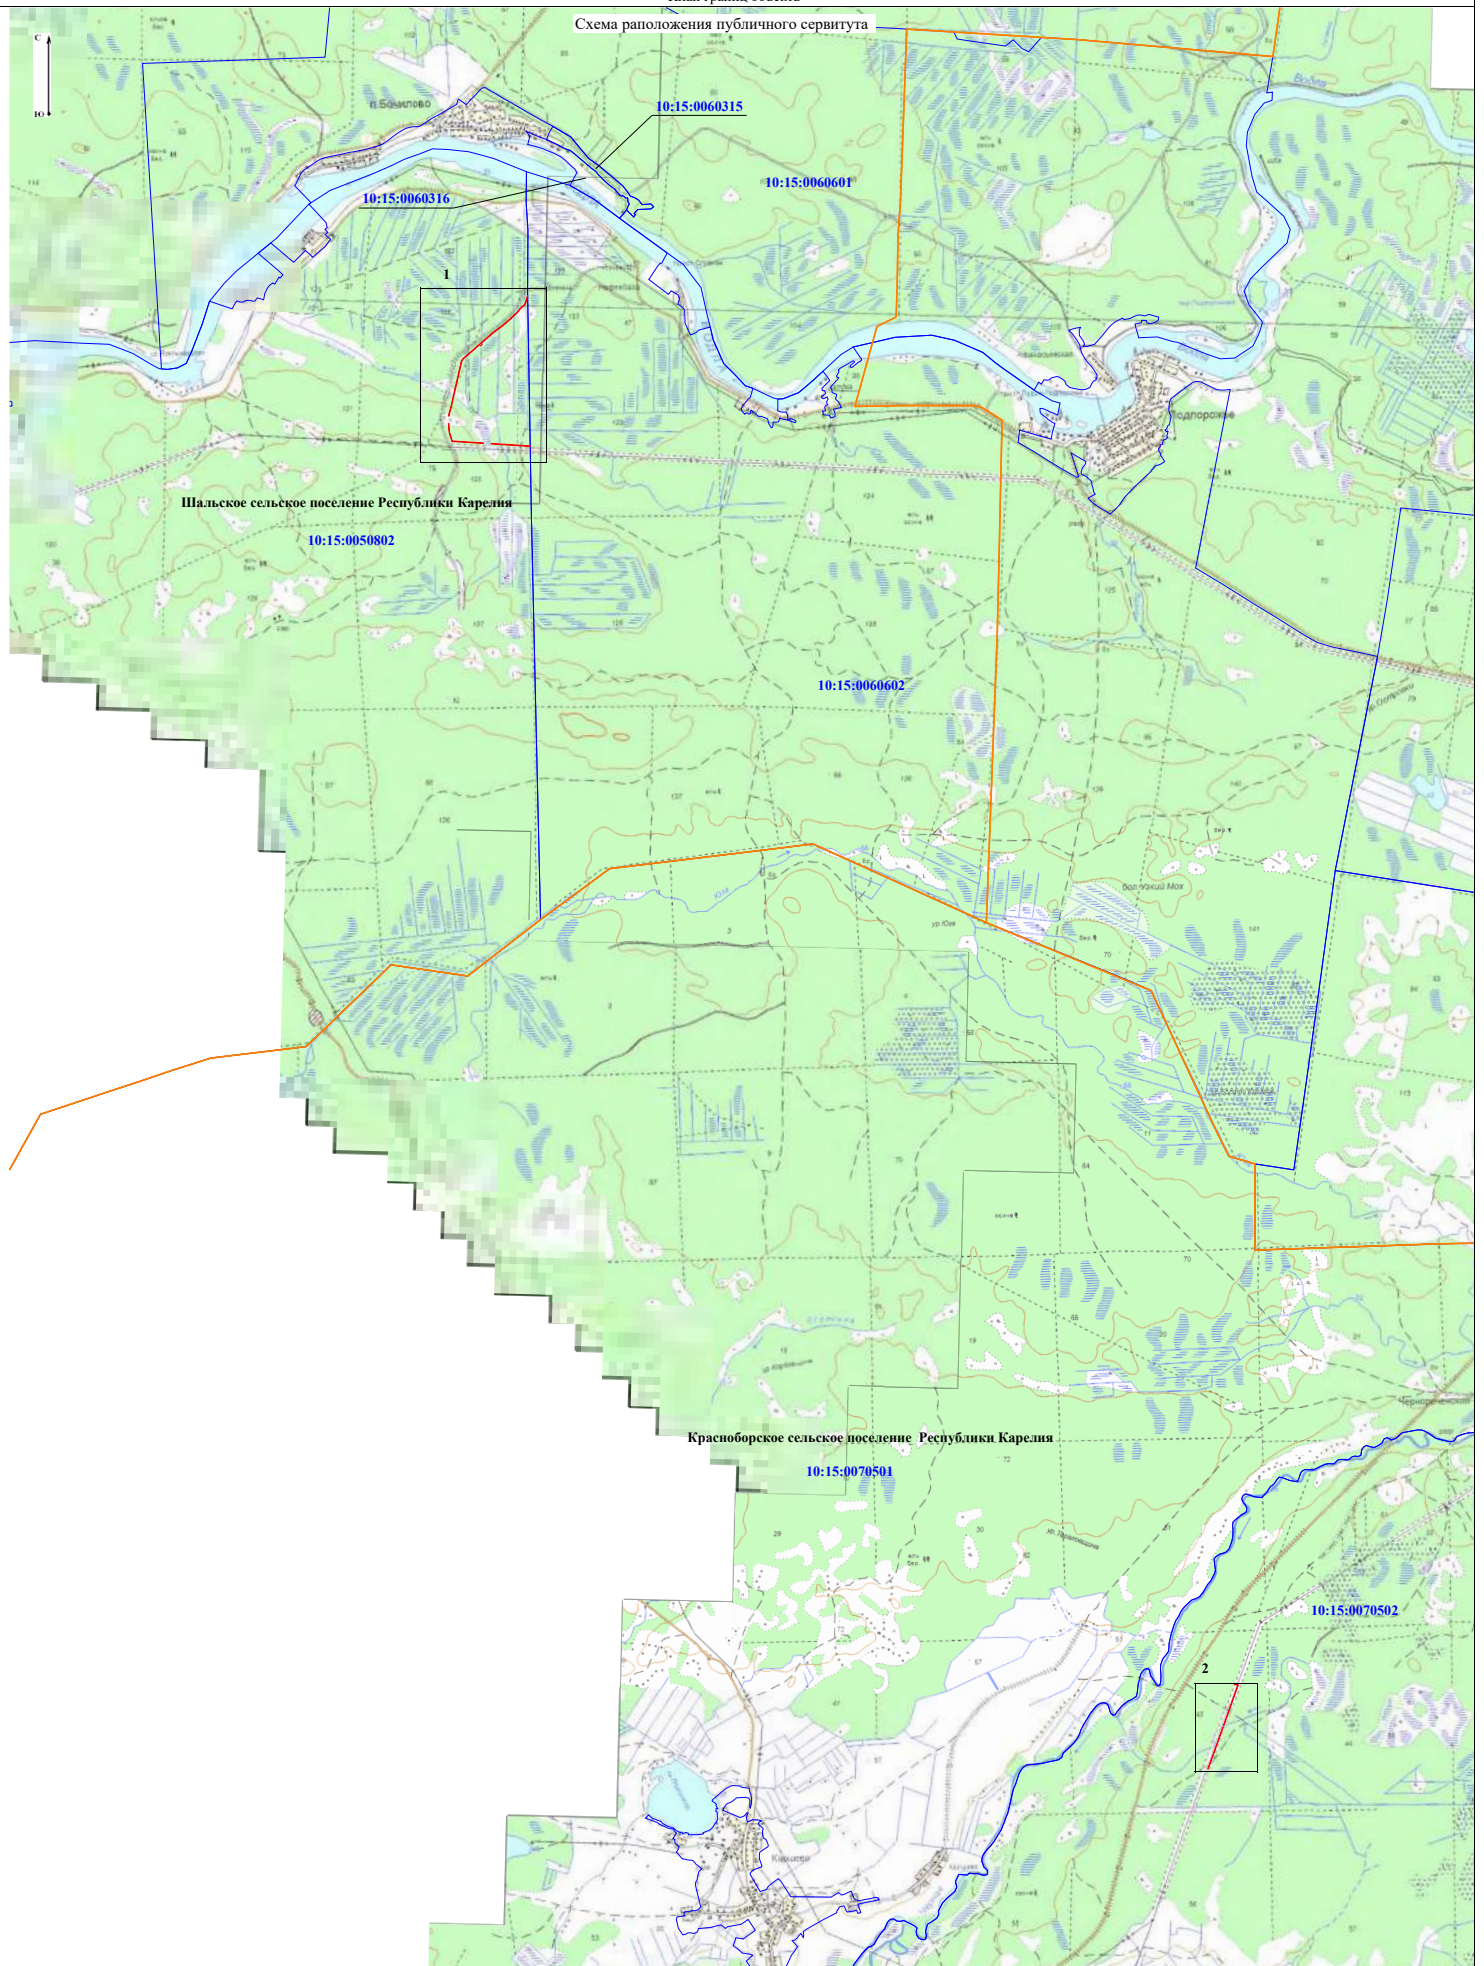

Масштаб 1:40 000

Условные обозначения:

- ось линии связи;
- граница публичного сервитута;
- 10:15:000000 - номер и граница кадастрового квартала;
- граница муниципального образования (населенного пункта, сельского поселения, района).

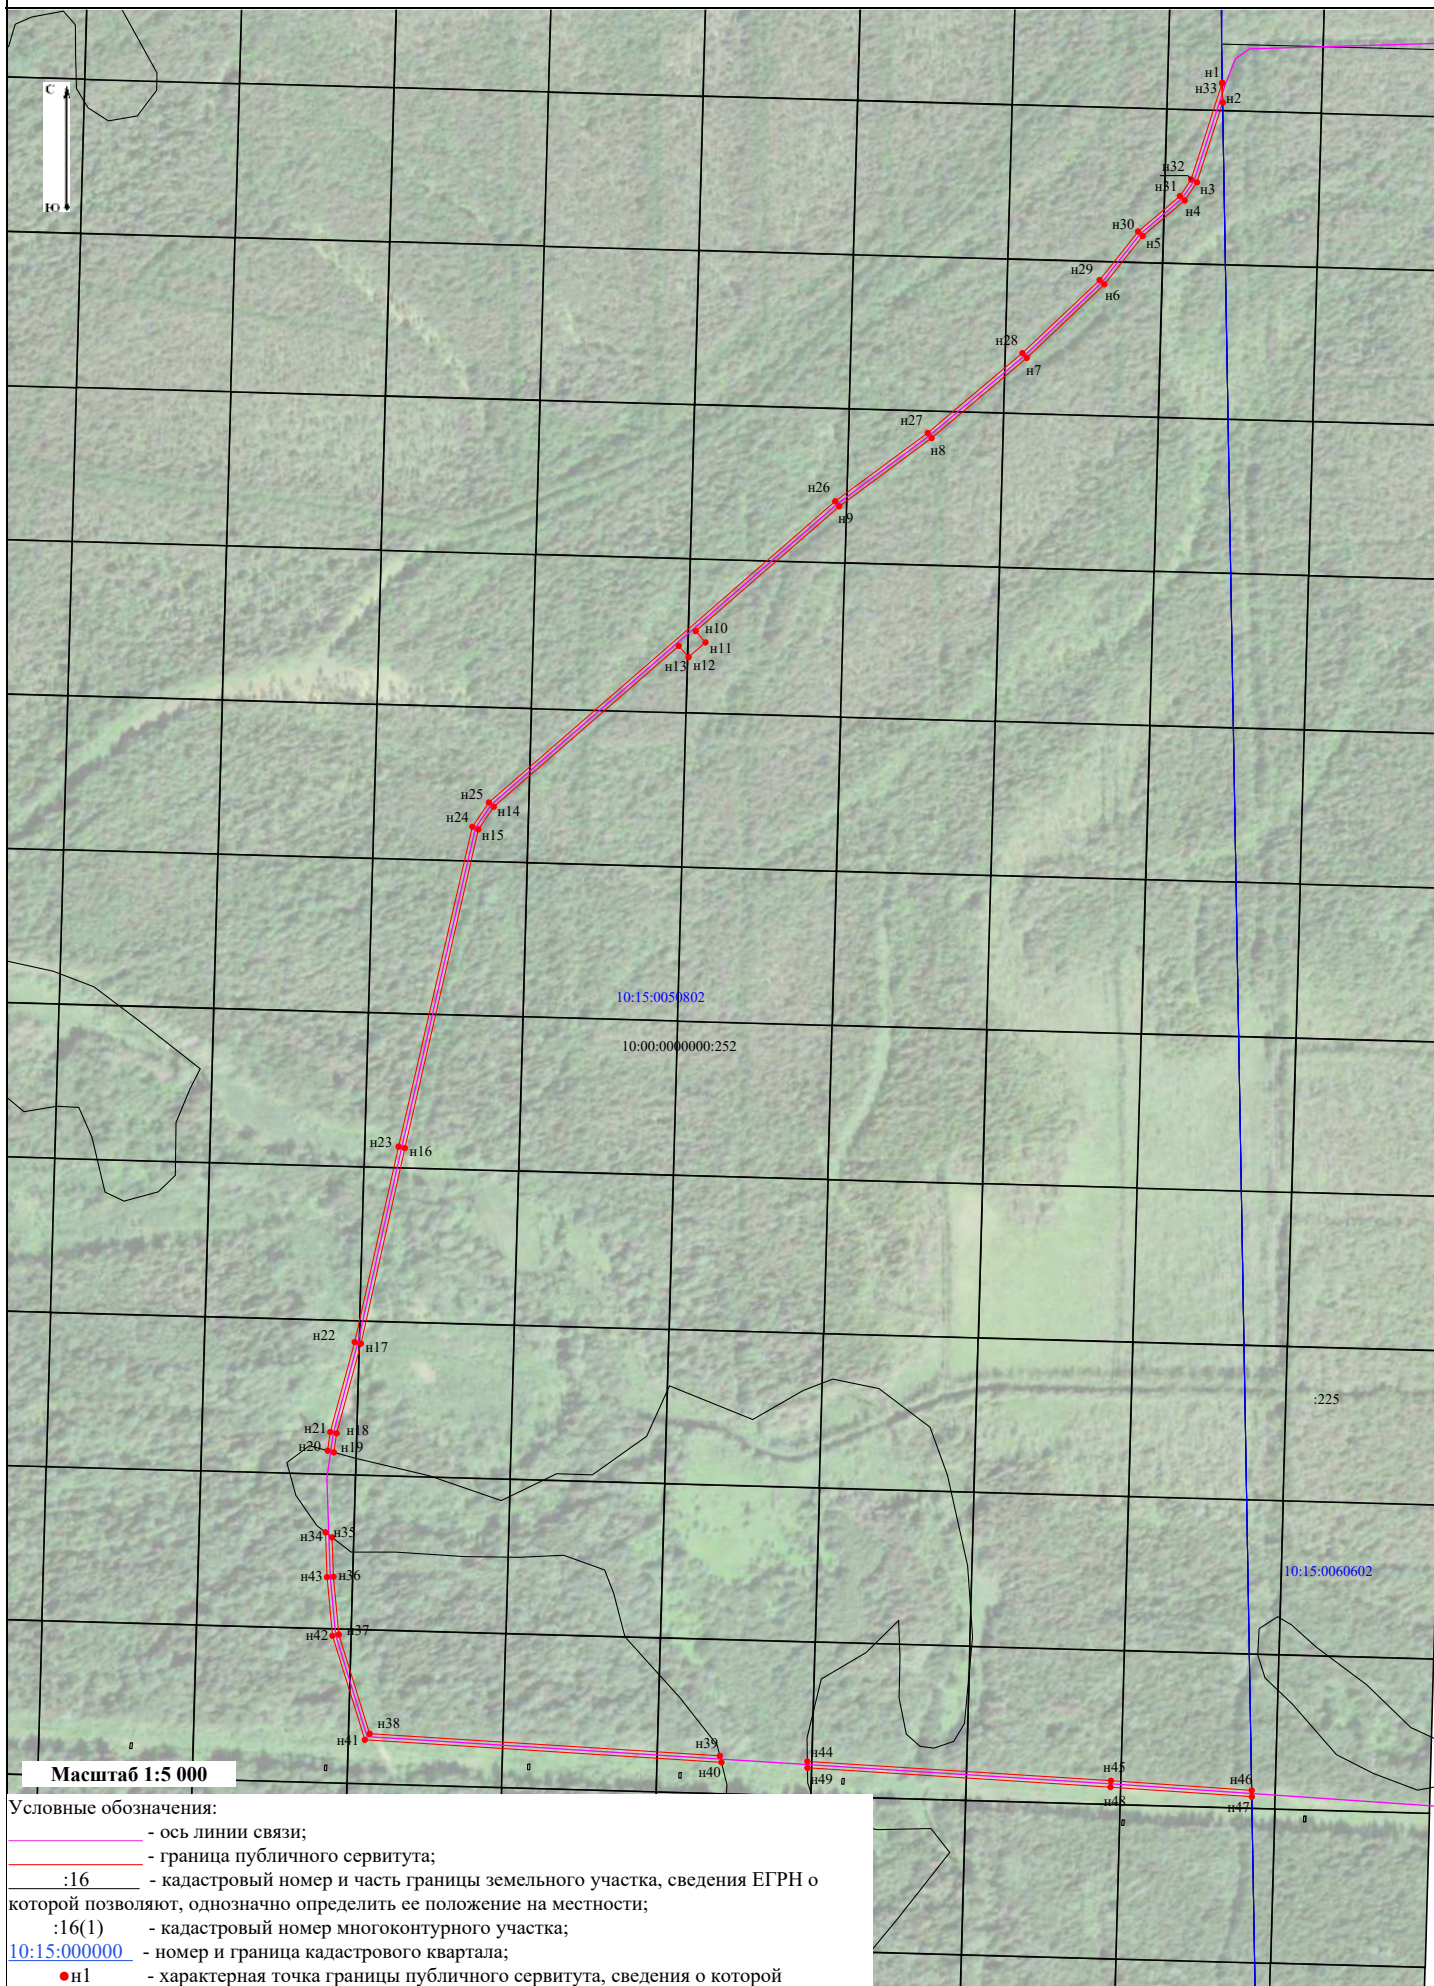

Прохождение границы		Описание прохождения границы
от точки	до точки	
1	2	3
н1	н1	-
н34	н34	-
н44	н44	-
н50	н50	-
н59	н59	-

ОПИСАНИЕ МЕСТОПОЛОЖЕНИЯ ГРАНИЦ

Публичный сервитут линии связи – линейного объекта федерального значения «Волоконно-оптическая линия связи "Зуево - Бочилово"» (ВОЛС "Зуево-Бочилово")

(наименование объекта, местоположение границ которого описано (далее - объект))

Раздел 1

Сведения об объекте		
№ п/п	Характеристики объекта	Описание характеристик
1	2	3
1	Местоположение объекта	Новгородская область, Чудовский р-н
2	Площадь объекта ± величина погрешности определения площади ($P \pm \Delta P$)	$64 \text{ м}^2 \pm 3 \text{ м}^2$
3	Иные характеристики объекта	Вид объекта реестра границ: Зона с особыми условиями использования территории Вид объекта по документу: Публичный сервитут линии связи – линейного объекта федерального значения «Волоконно-оптическая линия связи "Зуево - Бочилово"» (ВОЛС "Зуево-Бочилово") Содержание ограничений использования объектов недвижимости в пределах зоны или территории: Публичный сервитут в отношении земельных участков в целях размещения линии связи – линейного объекта федерального значения «Волоконно-оптическая линия связи "Зуево - Бочилово"» (ВОЛС "Зуево-Бочилово"). Наименование охраняемого объекта: Линейный объект федерального значения «Волоконно-оптическая линия связи "Зуево - Бочилово"» (ВОЛС "Зуево-Бочилово")

Раздел 2

Сведения о местоположении границ объекта					
1. Система координат		МСК-53, зона 2			
2. Сведения о характерных точках границ объекта					
Обозначение характерных точек границ	Координаты, м		Метод определения координат характерной точки	Средняя квадратическая погрешность положения характерной точки (Mt), м	Описание обозначения точки на местности (при наличии)
	X	Y			
1	2	3	4	5	6
н1	650 643,42	2 195 839,64	Метод спутниковых геодезических измерений (определений)	0,10	—
н2	650 638,00	2 195 849,10		0,10	
н3	650 632,60	2 195 846,49		0,10	
н4	650 637,82	2 195 837,35		0,10	
н1	650 643,42	2 195 839,64		0,10	
3. Сведения о характерных точках части (частей) границы объекта					
1	2	3	4	5	6
—	—	—	—	—	—

Раздел 3

Сведения о местоположении измененных (уточненных) границ объекта

1. Система координат МСК-53, зона 2

2. Сведения о характерных точках границ объекта

Обозначение характерных точек границы	Существующие координаты, м		Измененные (уточненные) координаты, м		Метод определения координат характерной точки	Средняя квадратическая погрешность положения характерной точки (Mt), м	Описание обозначения точки на местности (при наличии)
	X	Y	X	Y			
1	2	3	4	5	6	7	8
—	—	—	—	—	—	—	—
3. Сведения о характерных точках части (частей) границы объекта							
1	2	3	4	5	6	7	8
—	—	—	—	—	—	—	—


Раздел 4

План границ



Масштаб 1:1 000

Условные обозначения:

 -  - ось линии связи;
-  - граница публичного сервитута;
-  :16 - кадастровый номер и часть границы земельного участка, сведения ЕГРН о которой позволяют, однозначно определить ее положение на местности;
-  :16(1) - кадастровый номер многоконтурного участка;
-  53:20:000000 - номер и граница кадастрового квартала;
-  ● n1 - характерная точка границы публичного сервитута, сведения о которой позволяют однозначно определить ее местоположение.

Прохождение границы		Описание прохождения границы
от точки	до точки	
1	2	3
н1	н1	-

	Ходатайство об установлении публичного сервитута	
1	Министерство цифрового развития, связи и массовых коммуникаций Российской Федерации (наименование органа, принимающего решение об установлении публичного сервитута)	
2	Сведения о лице, представившем ходатайство об установлении публичного сервитута (далее - заявитель):	
2.1	Полное наименование	Федеральное государственное казенное учреждение «Войсковая часть 71330»
2.2	Сокращенное наименование	ФГКУ «В/ч 71330»
2.3	Организационно-правовая форма	Федеральное государственное казенное учреждение
2.4	Почтовый адрес (индекс, субъект Российской Федерации, населенный пункт, улица, дом)	127051, г. Москва, Войсковая часть 71330
2.5	Адрес электронной почты	K2807@cfo.rsnet.ru
2.6	ОГРН	1037702029903
2.7	ИНН	7702049056
3	Сведения о представителе заявителя:	
3.1	Фамилия	Иванов
	Имя	Дмитрий
	Отчество (при наличии)	Владимирович
3.2	Адрес электронной почты	K2807@cfo.rsnet.ru
3.3	Телефон	8(495)929-64-13
3.4	Наименование и реквизиты документа, подтверждающего полномочия представителя заявителя	Устав ФГКУ «В/ч 71330»
4	Прошу установить публичный сервитут в отношении земельных участков в целях размещения линии связи – линейного объекта федерального значения «Волоконно-оптическая линия связи "Зуево - Бочилов"» (ВОЛС "Зуево-Бочилов") в соответствии со статьей 39.37 Земельного кодекса Российской Федерации.	
5	Испрашиваемый срок публичного сервитута - 10 лет	

6	Срок, в течение которого в соответствии с расчетом заявителя использование земельного участка (его части) и (или) расположенного на нем объекта недвижимости в соответствии с их разрешенным использованием будет в соответствии с подпунктом 4 пункта 1 статьи 39.41 Земельного кодекса Российской Федерации невозможно или существенно затруднено (при возникновении таких обстоятельств) - 11 месяцев	
7	Обоснование необходимости установления публичного сервитута - Приказ Минстроя России от 03.07.2023 №473/пр «Об утверждении документации по планировке территории», предусматривающей размещение линейного объекта федерального значения: «Волоконно-оптическая линия связи "Зуево - Бочилово"» (ВОЛС "Зуево-Бочилово") на территории Чудовского района Новгородской области, Пудожского района Республики Карелия, Волховского района, Киришского района, Лодейнопольского района, Подпорожского района Ленинградской области.	
8	Сведения о правообладателе инженерного сооружения, которое переносится в связи с изъятием земельного участка для государственных или муниципальных нужд в случае, если заявитель не является собственником указанного инженерного сооружения (в данном случае указываются сведения в объеме, предусмотренном пунктом 2 настоящей Формы) (заполняется в случае, если ходатайство об установлении публичного сервитута подается с целью установления сервитута в целях реконструкции инженерного сооружения, которое переносится в связи с изъятием такого земельного участка для государственных или муниципальных нужд) —	
9	Кадастровые номера земельных участков (при их наличии), в отношении которых испрашивается публичный сервитут и границы которых внесены в Единый государственный реестр недвижимости	53:20:0801201:547, 10:00:0000000:252, 10:15:0070502:719, 47:00:0000000:4, 47:05:0000000:93, 47:06:0000000:125, 47:27:0000000:1
10	Право, на котором инженерное сооружение принадлежит заявителю (если подано ходатайство об установлении публичного сервитута в целях реконструкции или эксплуатации инженерного сооружения) —	
11	Сведения о способах представления результатов рассмотрения ходатайства:	
	в виде электронного документа, который направляется уполномоченным органом заявителю посредством электронной почты	<u>Нет</u> (да/нет)
	в виде бумажного документа, который заявитель получает непосредственно при личном обращении или посредством почтового отправления	<u>Да</u> (да/нет)
12	Документы, прилагаемые к ходатайству: Схема расположения публичного сервитута; Сведения о границах публичного сервитута, включающие графическое описание местоположения границ публичного сервитута и перечень координат характерных точек этих границ в системе координат, установленной для ведения Единого государственного реестра недвижимости, в форме	

	электронного документа; Копия Приказа Минстроя России от 03.07.2023 №473/пр; Копия Устава ФГКУ «В/ч 71330».	
13	Подтверждаю согласие на обработку персональных данных (сбор, систематизацию, накопление, хранение, уточнение (обновление, изменение), использование, распространение (в том числе передачу), обезличивание, блокирование, уничтожение персональных данных, а также иных действий, необходимых для обработки персональных данных в соответствии с законодательством Российской Федерации), в том числе в автоматизированном режиме	
14	Подтверждаю, что сведения, указанные в настоящем ходатайстве, на дату представления ходатайства достоверны; документы (копии документов) и содержащиеся в них сведения соответствуют требованиям, установленным статьей 39.41 Земельного кодекса Российской Федерации	
15	Подпись:  _____ (подпись)	Дата: _____ "28" 02 2024 г.
	_____ Д.В. Иванов (инициалы, фамилия)	

