


Утверждена

Министерство имущественных
и земельных отношений Республики Карелия
от _____ N _____

Схема
расположения земельного участка или земельных участков
на кадастровом плане территории

Условный номер земельного участка <i>(указывается в случае, если предусматривается образование двух и более земельных участков)</i>		
Площадь земельного участка 718 кв.м. <i>(указывается проектная площадь образуемого земельного участка, вычисленная с использованием технологических и программных средств, в том числе размещенных на официальном сайте федерального органа исполнительной власти, уполномоченного Правительством Российской Федерации на осуществление государственного кадастрового учета, государственной регистрации прав, ведение Единого государственного реестра недвижимости и предоставление сведений, содержащихся в Едином государственном реестре недвижимости, в информационно-телекоммуникационной сети "Интернет" (далее - официальный сайт), с округлением до 1 квадратного метра. Указанное значение площади земельного участка может быть уточнено при проведении кадастровых работ не более чем на десять процентов)</i>		
Обозначение характерных точек границ	Координаты, м <i>(указываются в случае подготовки схемы расположения земельного участка с использованием технологических и программных средств, в том числе размещенных на официальном сайте. Значения координат, полученные с использованием указанных технологических и программных средств, указываются с округлением до 0,01 метра)</i>	
	X	Y
1	2	3
н1	350158.33	2304188.30
н2	350149.35	2304191.79
н3	350133.70	2304192.86
н4	350132.69	2304163.65
н5	350157.33	2304161.33

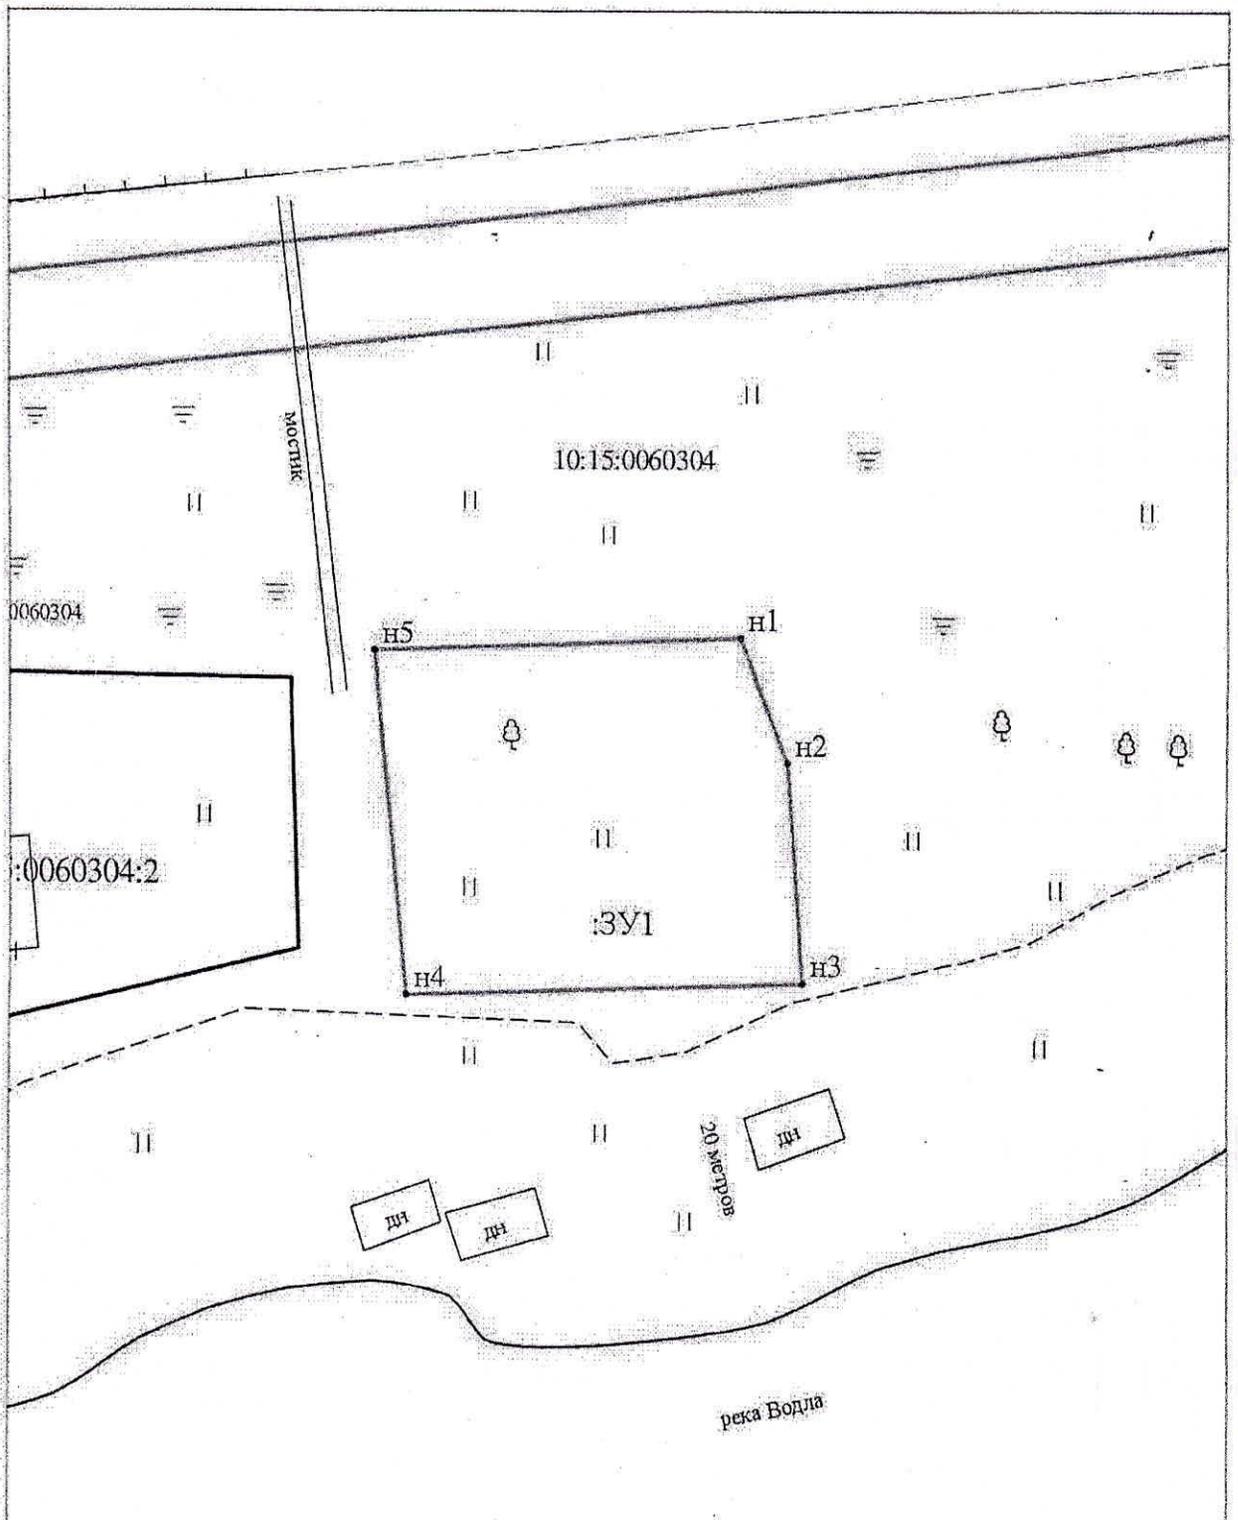

Масштаб 1:500

УСЛОВНЫЕ ОБОЗНАЧЕНИЯ	
123У - существующая часть земельного участка	123У1 - земельный участок образованный путем раздела или выдела (123У/п1, 123У/п2 - образуемая часть земельного участка) (123У/пу1, 123У/пу2, 123У/пу3, 123У/пу4) - образованная часть земельного участка
<ul style="list-style-type: none"> 25 - обозначение характера границы исходного земельного участка н1 - обозначение видовых характеристик границ земельного участка и его частей 25 - прекратившие существование характеристики границ 	<ul style="list-style-type: none"> 123У1 - прекратившие существование исходные земельные участки 123У4 - прекратившие существование части земельного участка
<ul style="list-style-type: none"> - существующая граница земельного участка в Едином государственном реестре недвижимости - вновь образованная часть границы, сведения о которой достаточно для определения ее местоположения - существующая граница земельного участка в Едином государственном реестре недвижимости, не достаточно для определения ее местоположения - существующая граница части земельного участка 	<ul style="list-style-type: none"> - граница кадастрового дачного участка - граница земельного участка образованной (новой) границей смежных участков - вновь образованная граница части земельного участка - внемасштабный знак существующей отмененной (отмененной) 123У - внемасштабный знак вновь образованной 123У