


Система координат:	МСК-10, зона 2
Масштаб:	1 : 21293
Кадастровый квартал:	10:15:0080301

Кадастровый квартал: 10:15:0080301

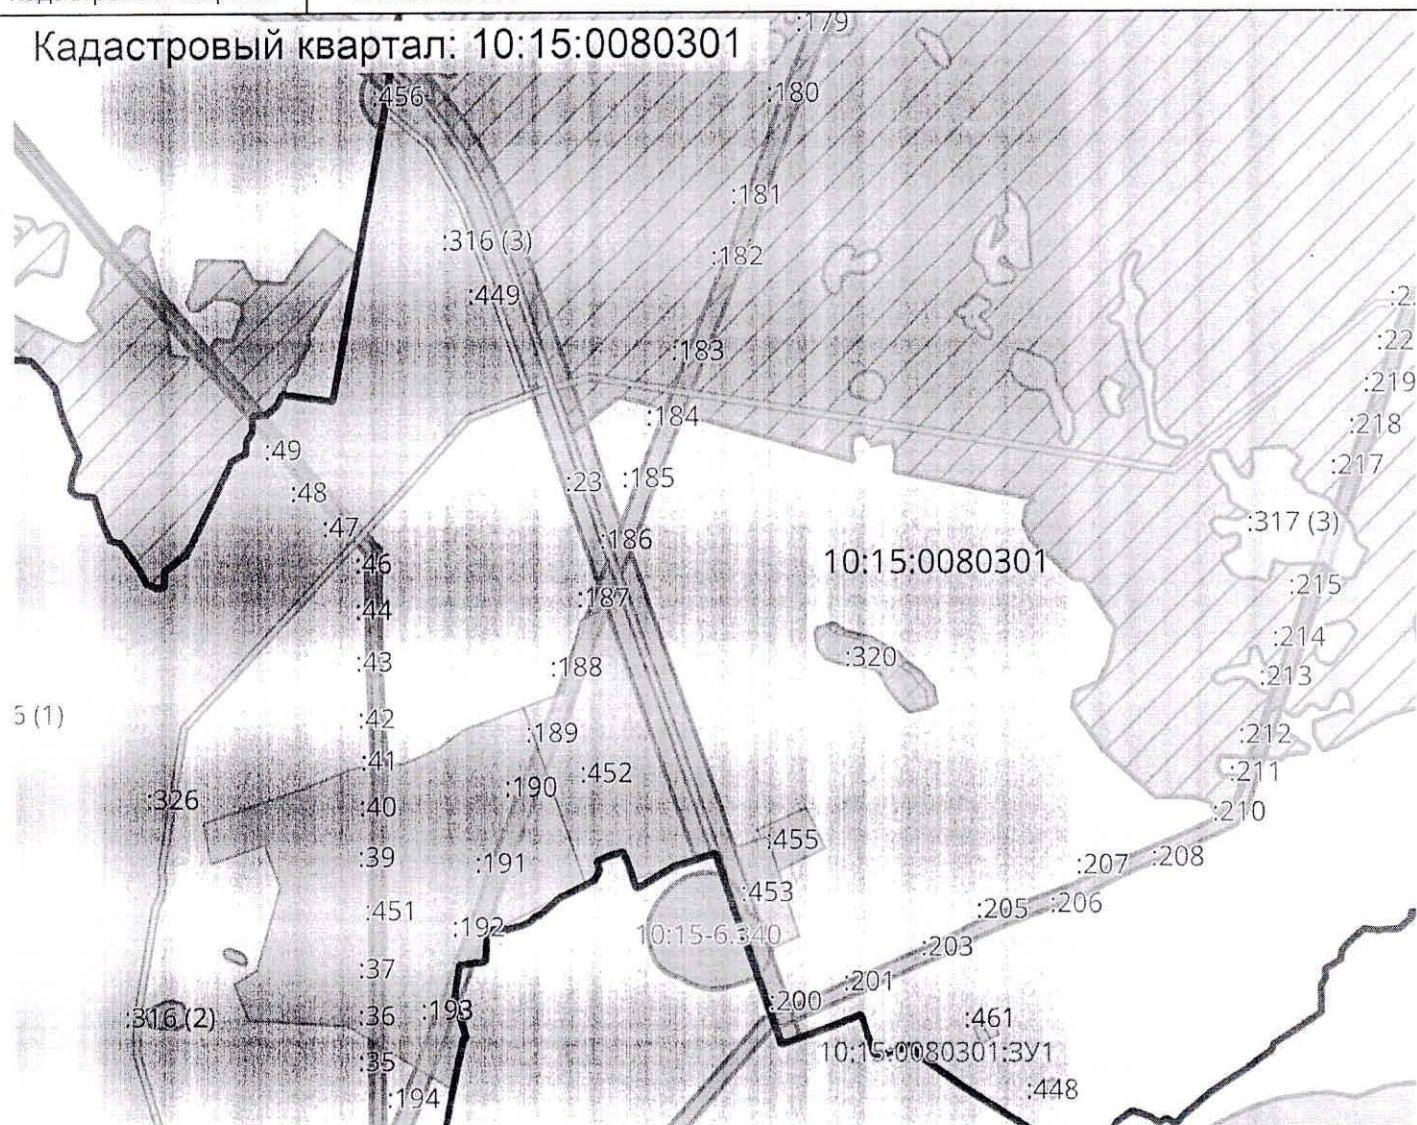

Условные обозначения:

	00000000	Граница		00:00-0000	Территория опережающего развития
	00:00-00000000	Кадастровые кварталы		00:00-0000	Зона территориального развития в Российской Федерации
	00:00-00000000:00	Сооружения		00:00-0000	Игровая зона
	00:00-00000000:00	Объекты незавершенного строительства		00:00-0000	Лесничество
	00:00-00000000:00	Здания		00:00-0000	Утвержденный проект межевания территории
	00:00-00000000	Земельные участки		00:00-0000	Границы территории, в отношении которой устанавливается публичный сервитут
	00:00-0000	Зона с особыми условиями использования территории		00:00-0000	Байкальская природная территория и ее экологические зоны
	00:00-0000	Территориальная зона		00:00-0000	Территория, в отношении которой принято решение о резервировании земель для государственных или муниципальных нужд
	00:00-0000	Территория объекта культурного наследия		00:00-0000	Образуемые ЗУ
	00:00-0000	Особо охраняемая природная территория			
	00:00-0000	Особая экономическая зона			
	00:00-0000	Охотничьи угодья			

Утверждена

(наименование документа об утверждении, включая

наименование органов государственной власти

органов местного самоуправления, принявших

решение об утверждении схемы)

от _____ № _____

Схема расположения земельного участка или земельных участков на кадастровом плане территории

Площадь земельного участка: 1029 кв.м.		
Обозначение характерных точек границ	Координаты, м	
	X	Y
1	2	3
1	346549.50	2321408.50
2	346558.75	2321449.50
3	346584.00	2321436.00
4	346574.63	2321402.50