


Утверждено

Министерство имущественных
и земельных отношений Республики Карелия
от _____ N _____

Схема **расположения земельного участка или земельных участков** **на кадастровом плане территории**

Условный номер земельного участка (указывается в случае, если предусматривается образование двух и более земельных участков)		
Площадь земельного участка 4500 кв.м. (указывается проектная площадь образуемого земельного участка, вычисленная с использованием технологических и программных средств, в том числе размещенных на официальном сайте федерального органа исполнительной власти, уполномоченного Правительством Российской Федерации на осуществление государственного кадастрового учета, государственной регистрации прав, ведение Единого государственного реестра недвижимости и предоставление сведений, содержащихся в Едином государственном реестре недвижимости, в информационно-телекоммуникационной сети "Интернет" (далее - официальный сайт), с округлением до 1 квадратного метра. Указанное значение площади земельного участка может быть уточнено при проведении кадастровых работ не более чем на десять процентов)		
Обозначение характерных точек границ	Координаты, м (указываются в случае подготовки схемы расположения земельного участка с использованием технологических и программных средств, в том числе размещенных на официальном сайте. Значения координат, полученные с использованием указанных технологических и программных средств, указываются с округлением до 0,01 метра)	
	X	Y
1	2	3
н1	400227.04	2289614.26
н2	400177.79	2289620.88
н3	400175.98	2289526.93
н4	400225.60	2289526.38

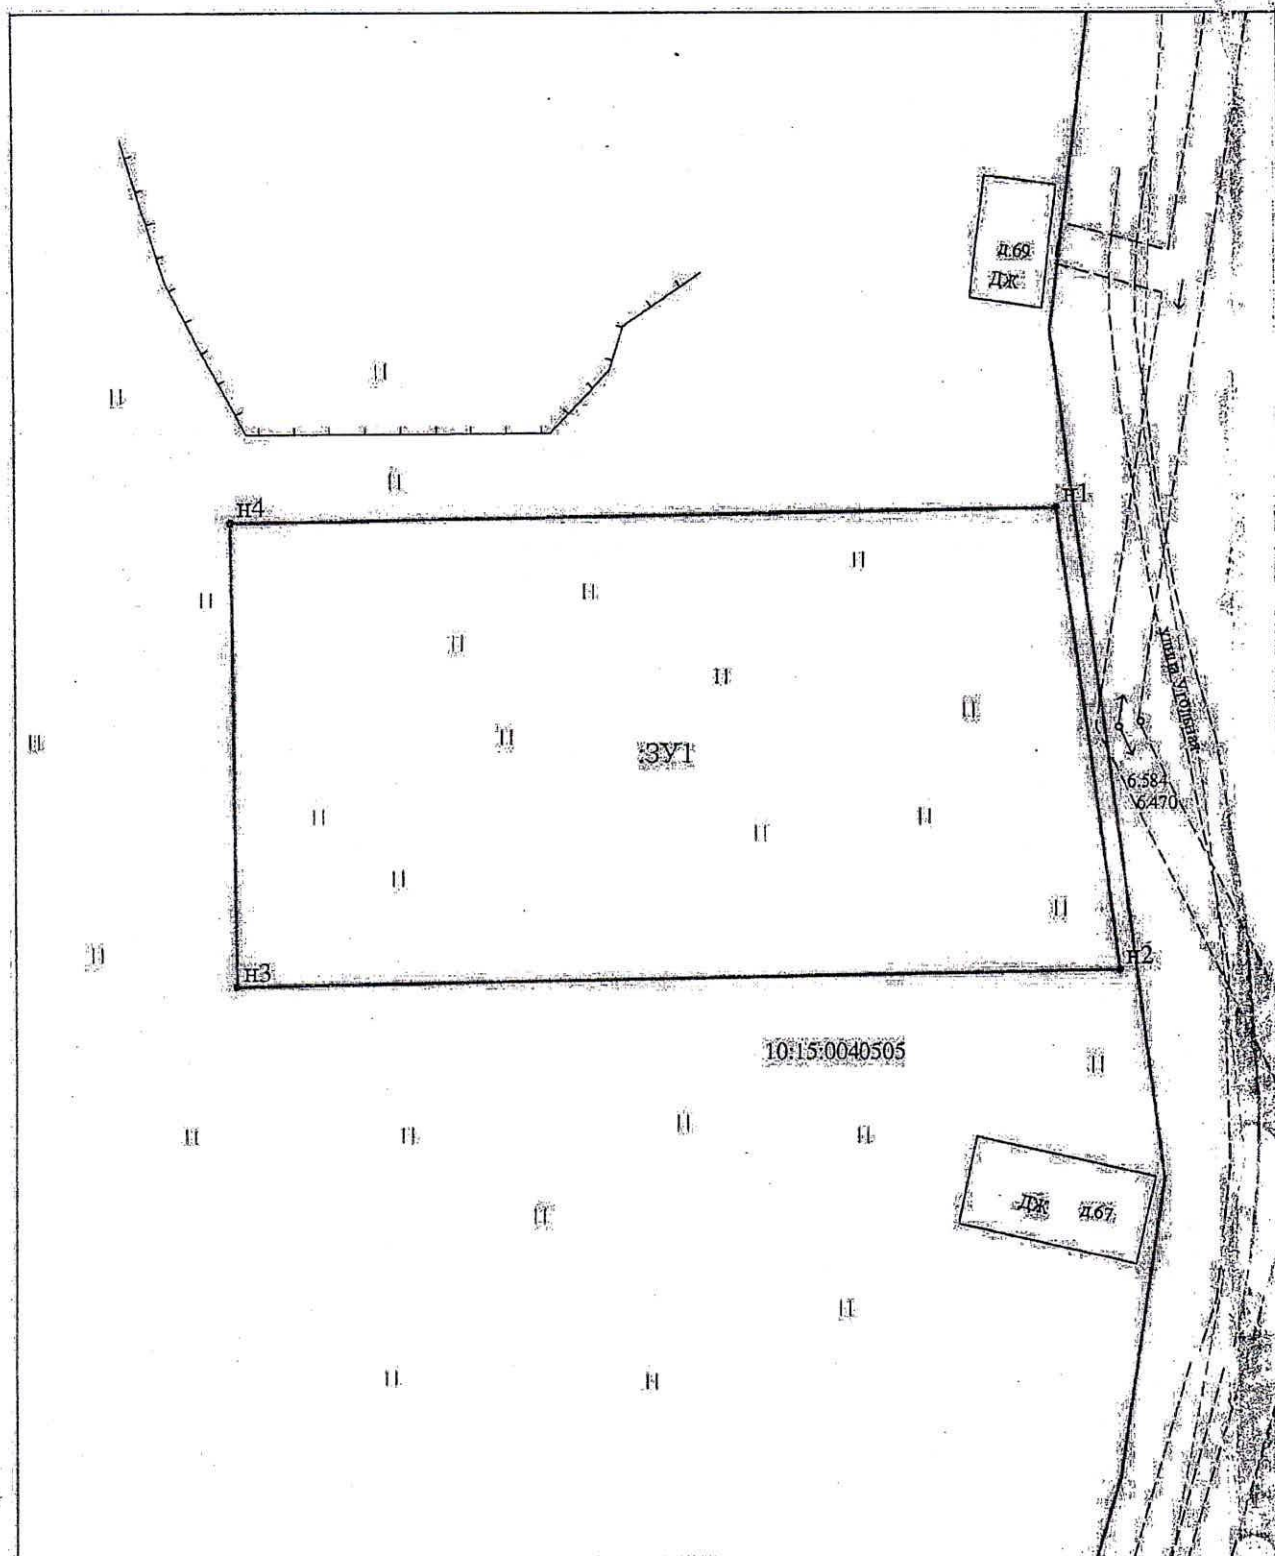

Масштаб 1:750

УСЛОВНЫЕ ОБОЗНАЧЕНИЯ

123/5 - существующая часть земельного участка

- 25 - характеристика соответствия требованиям 13 ст. 22 ФЗ 218
- Н1 - Новая характеристика границ земельного участка
- 25 - прекращение существования территории

— существующая граница территории ЕПН в ведении
 — достаточны для определения местоположения
 — вновь образованная граница территории, с которой
 достаточны для определения местоположения
 — существующая граница территории ЕПН в ведении
 — не достаточны для определения местоположения
 — существующая граница территории земельного участка

123 - исходные данные участка

123/1, 123/2 - образующиеся при перераспределении

123/1, 123/2, 123/3, 123/4, 123/5 - образованная часть земельного участка

123/3, 123/4 - земельный участок образованный

путем раздела и выдела

123/1, 123/2, 123/3, 123/4, 123/5 - образованная часть земельного участка

301 - земельный участок образованный
 путем перераспределения в том же
 образовании земель государственной
 или муниципальной собственности

• 25 - характеристика не соответствия требованиям 13 ст. 22 ФЗ 218

123 - прекращение существования земельного участка

123/4 - прекращение существования земельного участка

— граница кадастрового деления

— граница кадастрового деления

— вновь образованная граница земельного участка

■ — не считаемся с существующим декларированным
 ■ — не считаемся с новым образованным