


Утверждена

Министерство имущественных
и земельных отношений Республики Карелия
от _____ N _____

Схема
расположения земельного участка или земельных участков
на кадастровом плане территории

Условный номер земельного участка (указывается в случае, если предусматривается образование двух и более земельных участков)		
Площадь земельного участка 1210 кв.м. (указывается проектная площадь образуемого земельного участка, вычисленная с использованием технологических и программных средств, в том числе размещенных на официальном сайте федерального органа исполнительной власти, уполномоченного Правительством Российской Федерации на осуществление государственного кадастрового учета, государственной регистрации прав, ведение Единого государственного реестра недвижимости и предоставление сведений, содержащихся в Едином государственном реестре недвижимости, в информационно-телекоммуникационной сети "Интернет" (далее - официальный сайт), с округлением до 1 квадратного метра. Указанное значение площади земельного участка может быть уточнено при проведении кадастровых работ не более чем на десять процентов)		
Обозначение характерных точек границ	Координаты, м (указываются в случае подготовки схемы расположения земельного участка с использованием технологических и программных средств, в том числе размещенных на официальном сайте. Значения координат, полученные с использованием указанных технологических и программных средств, указываются с округлением до 0,01 метра)	
	X	Y
1	2	3
н1	369213.27	2296262.92
н2	369201.17	2296286.44
н3	369164.56	2296286.79
н4	369172.89	2296250.54
2	369200.42	2296259.06

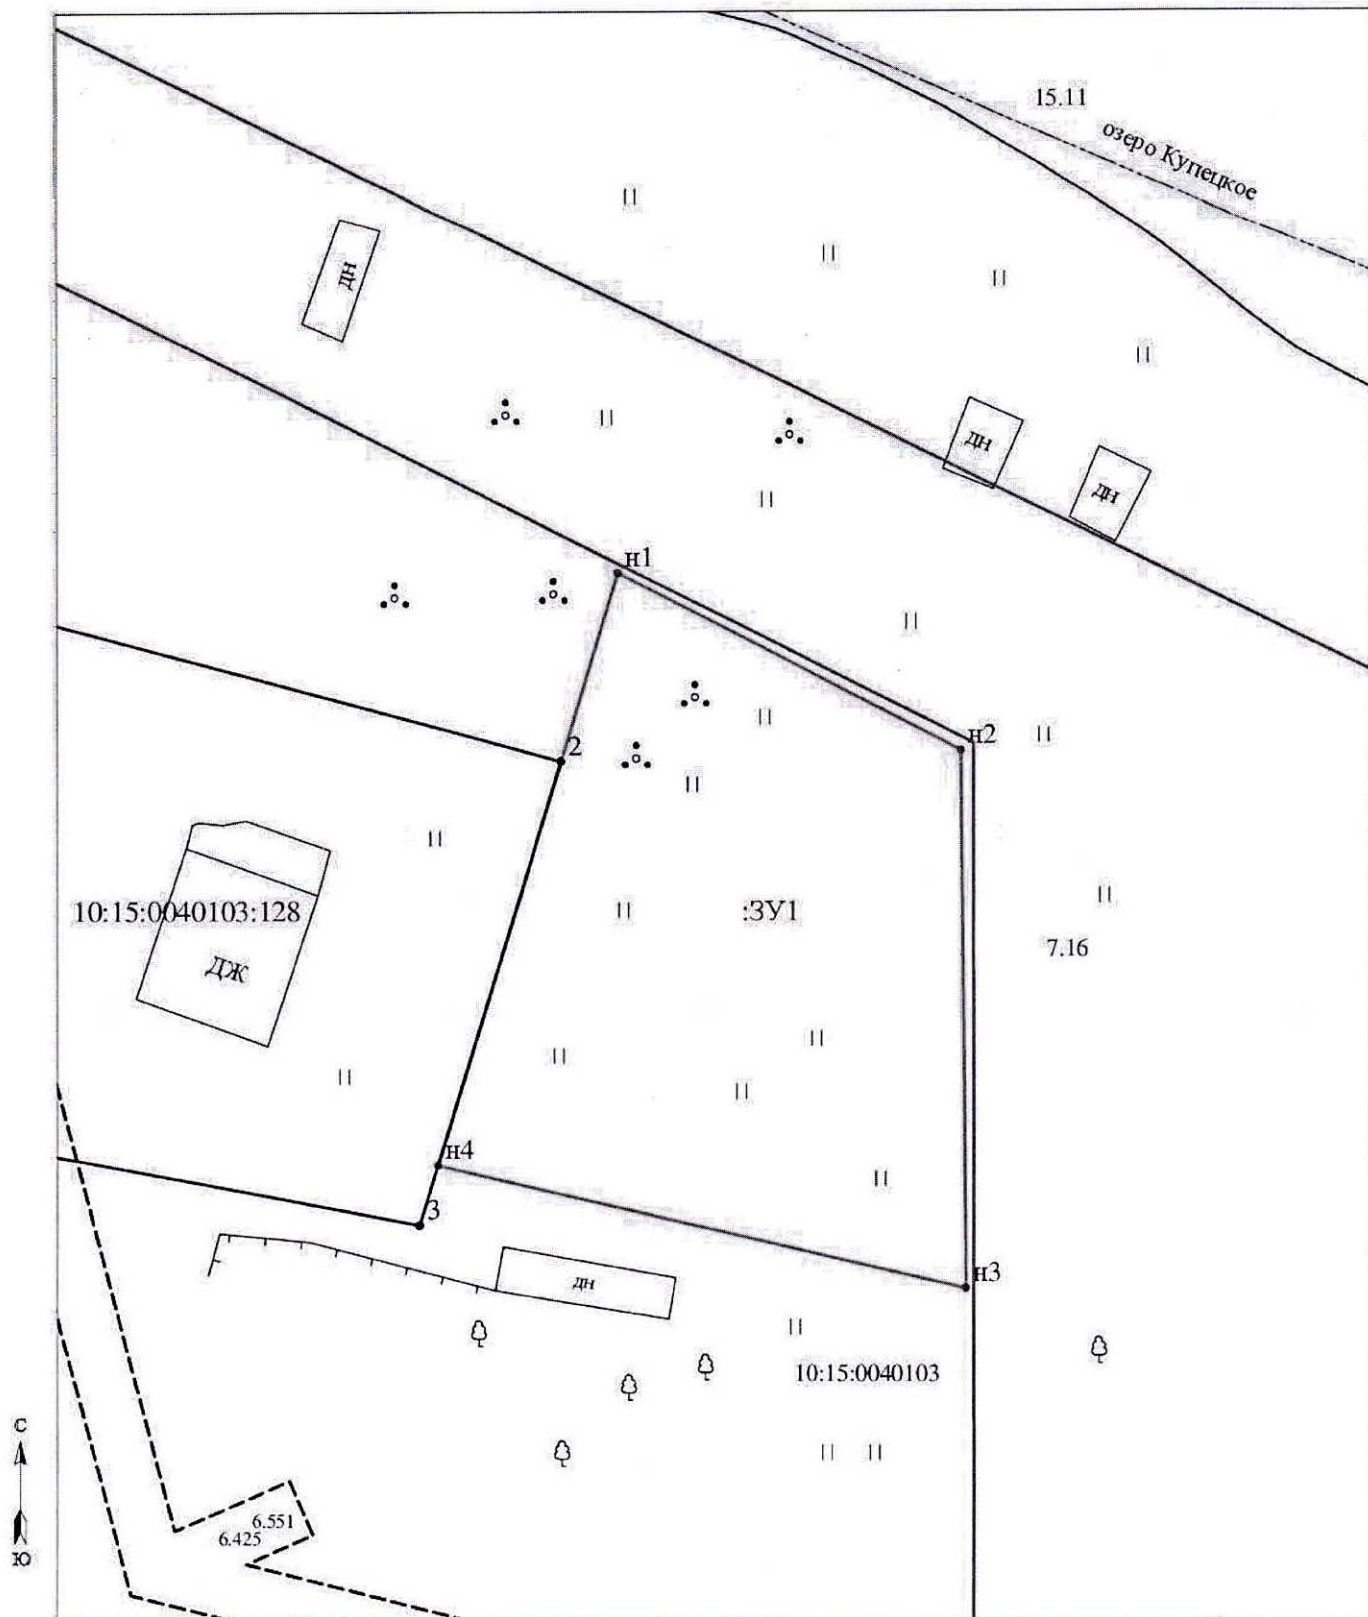

Масштаб 1:500

УСЛОВНЫЕ ОБОЗНАЧЕНИЯ

123/5 - существующая часть земельного участка

- 25 - характерная точка соответствует требованиям 13 ст. 22 ФЗ 218
- Н1 - новая характерная точка границ земельного участка
- 25 - прекратившие существование характерные точки границ

- существующая граница, имеющая в ЕПИС сведения достаточно для определения местоположения
- вновь образованная часть границы, сведения о которой достаточно для определения местоположения
- существующая граница, имеющая в ЕПИС сведения не достаточно для определения местоположения
- существующая граница части земельного участка

123 - исходные наименования участков

123/п1, 123/п2 - образующие части ЗУ при перераспределении

123/чу1, 123/ЗУ1/чу1, 123/ЗУ1 - образованная часть земельного участка

123/ЗУ1 - земельный участок образованный

путем разделения выдела

123/ЗУ1 - образованная часть земельного участка

ЗУ1 - земельный участок образованный

путем перераспределения также

образованный из земель государственной или муниципальной собственности

- 25 - характерная точка не соответствует требованиям 13 ст. 22 ФЗ 218

- 123 - прекратившие существование исходные земельные участки
- 123/4 - прекратившие существование части земельных участков

- граница раздела
- граница муниципальной собственности
- вновь образованная граница части земельного участка

- - выемка в границах существующего от межевания декларативного ЗУ
- - выемка в границах вновь образованного ЗУ