


Правила землепользования и застройки Куганаволокского сельского поселения Пудожского муниципального района Республики Карелия

Карта градостроительного зонирования территории д.Канзанаволок, М 1:2000

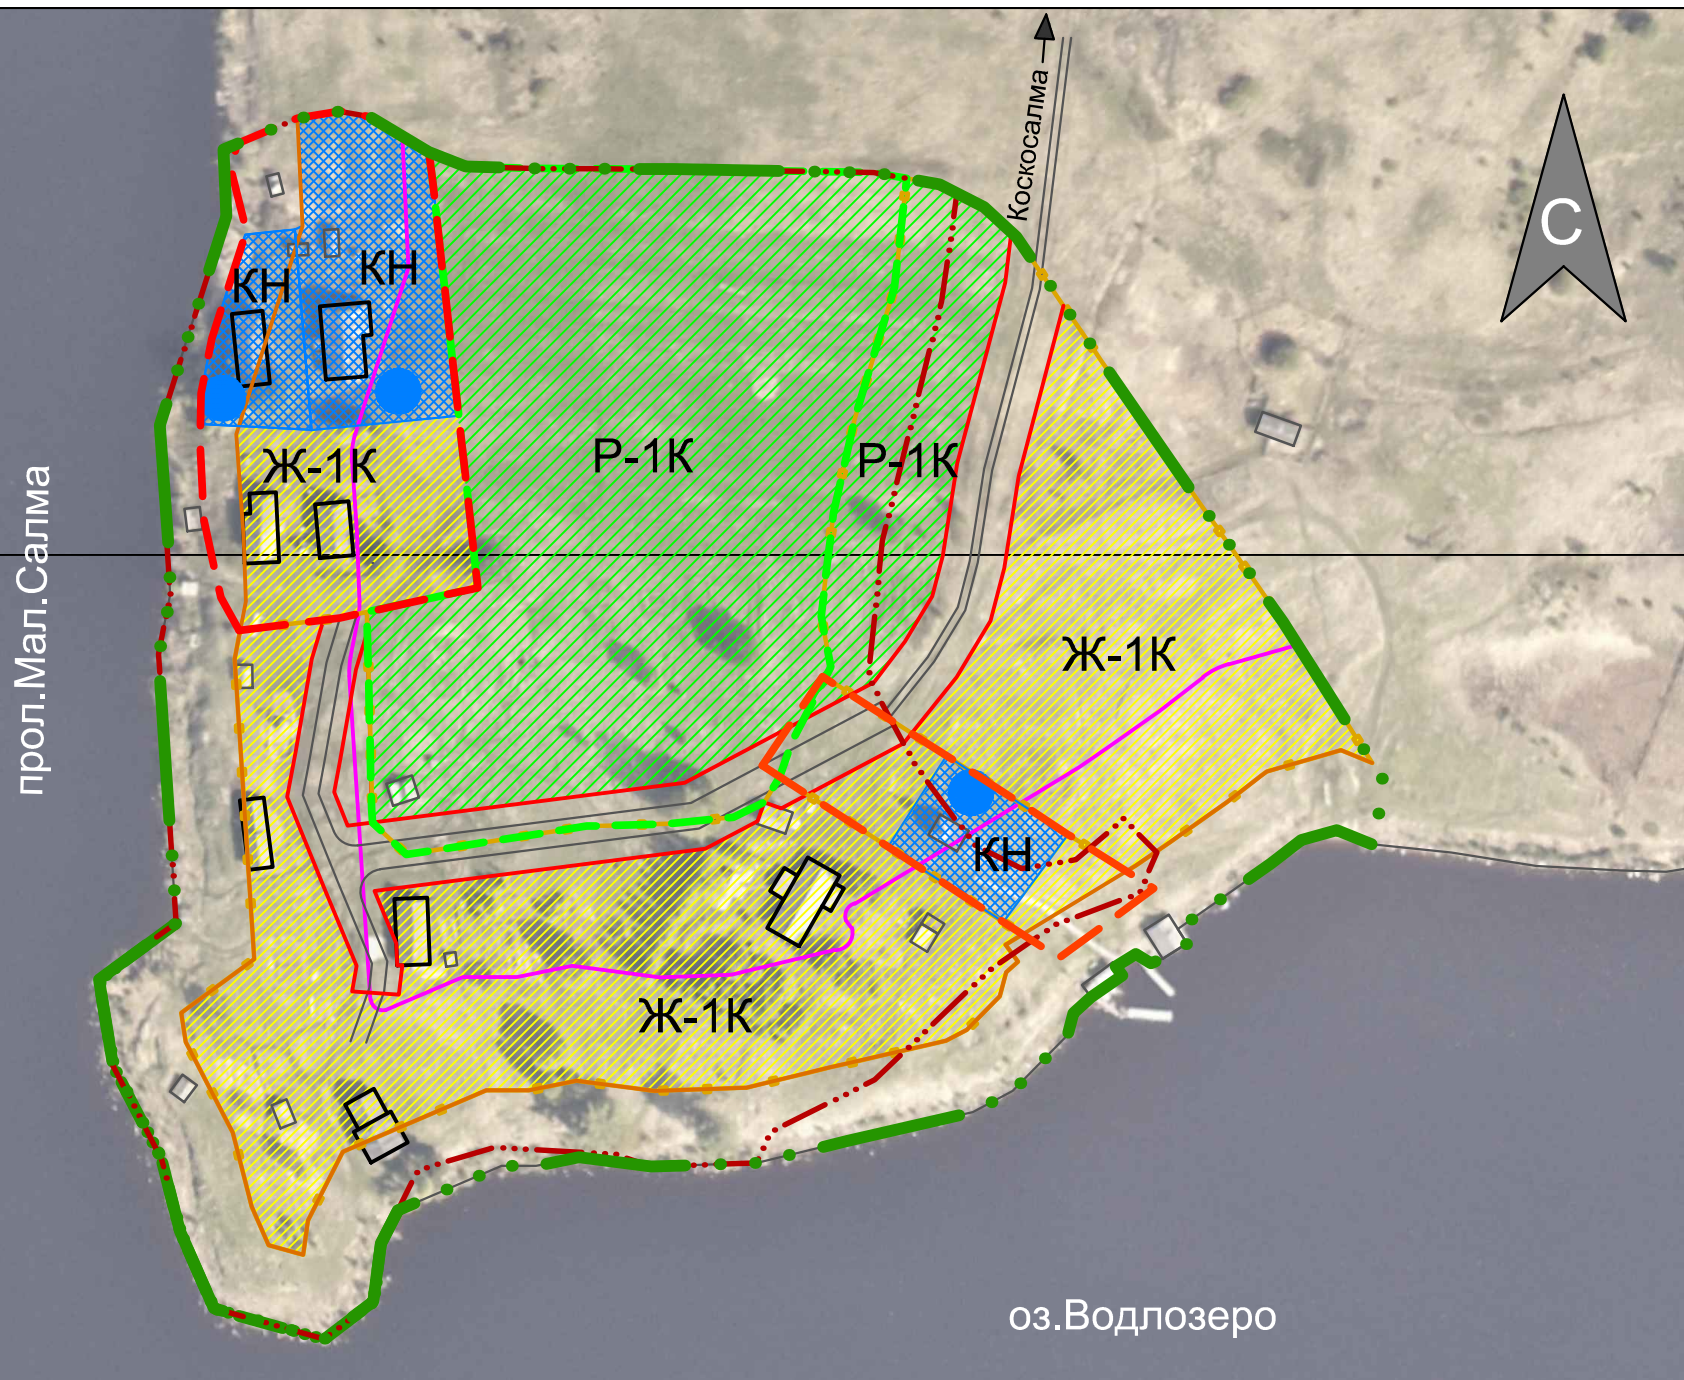

УСЛОВНЫЕ ОБОЗНАЧЕНИЯ:

ГРАНИЦЫ

	Существующая граница д.Канзанаволок
	Проектируемая граница д.Канзанаволок
	Береговая полоса
	Прибрежно-защитная полоса
	Водоохранная зона
	Красные линии
	Границы зоны регулирования застройки и хозяйственной деятельности
	Граница охранной зоны ОКН
	Граница зоны охраняемого ландшафта

ФУНКЦИОНАЛЬНОЕ ЗОНИРОВАНИЕ

Жилые зоны

	Ж-1К	Зона индивидуальной жилой застройки в выявленных исторических поселениях (населенных пунктах)
--	------	---

Рекреационные зоны

	Р-1К	Зеленая зона в выявленных исторических поселениях (населенных пунктах)
--	------	--

Зона объектов культурного наследия

	КН	Зона объектов культурного наследия
--	----	------------------------------------

Изм.	Кол.	Лист	Индок	Подпись	Дата			
						Правила землепользования и застройки Куганаволокского сельского поселения Пудожского муниципального района Республики Карелия		
Директор	Батин В.А.					Стадия	Лист	Масштаб
ГАП	Снятков Я.С.							1:2000
Архитектор	Шибалева А.А.					Карта градостроительного зонирования территории д.Канзанаволок		
Архитектор	Мусинская Е.А.							