


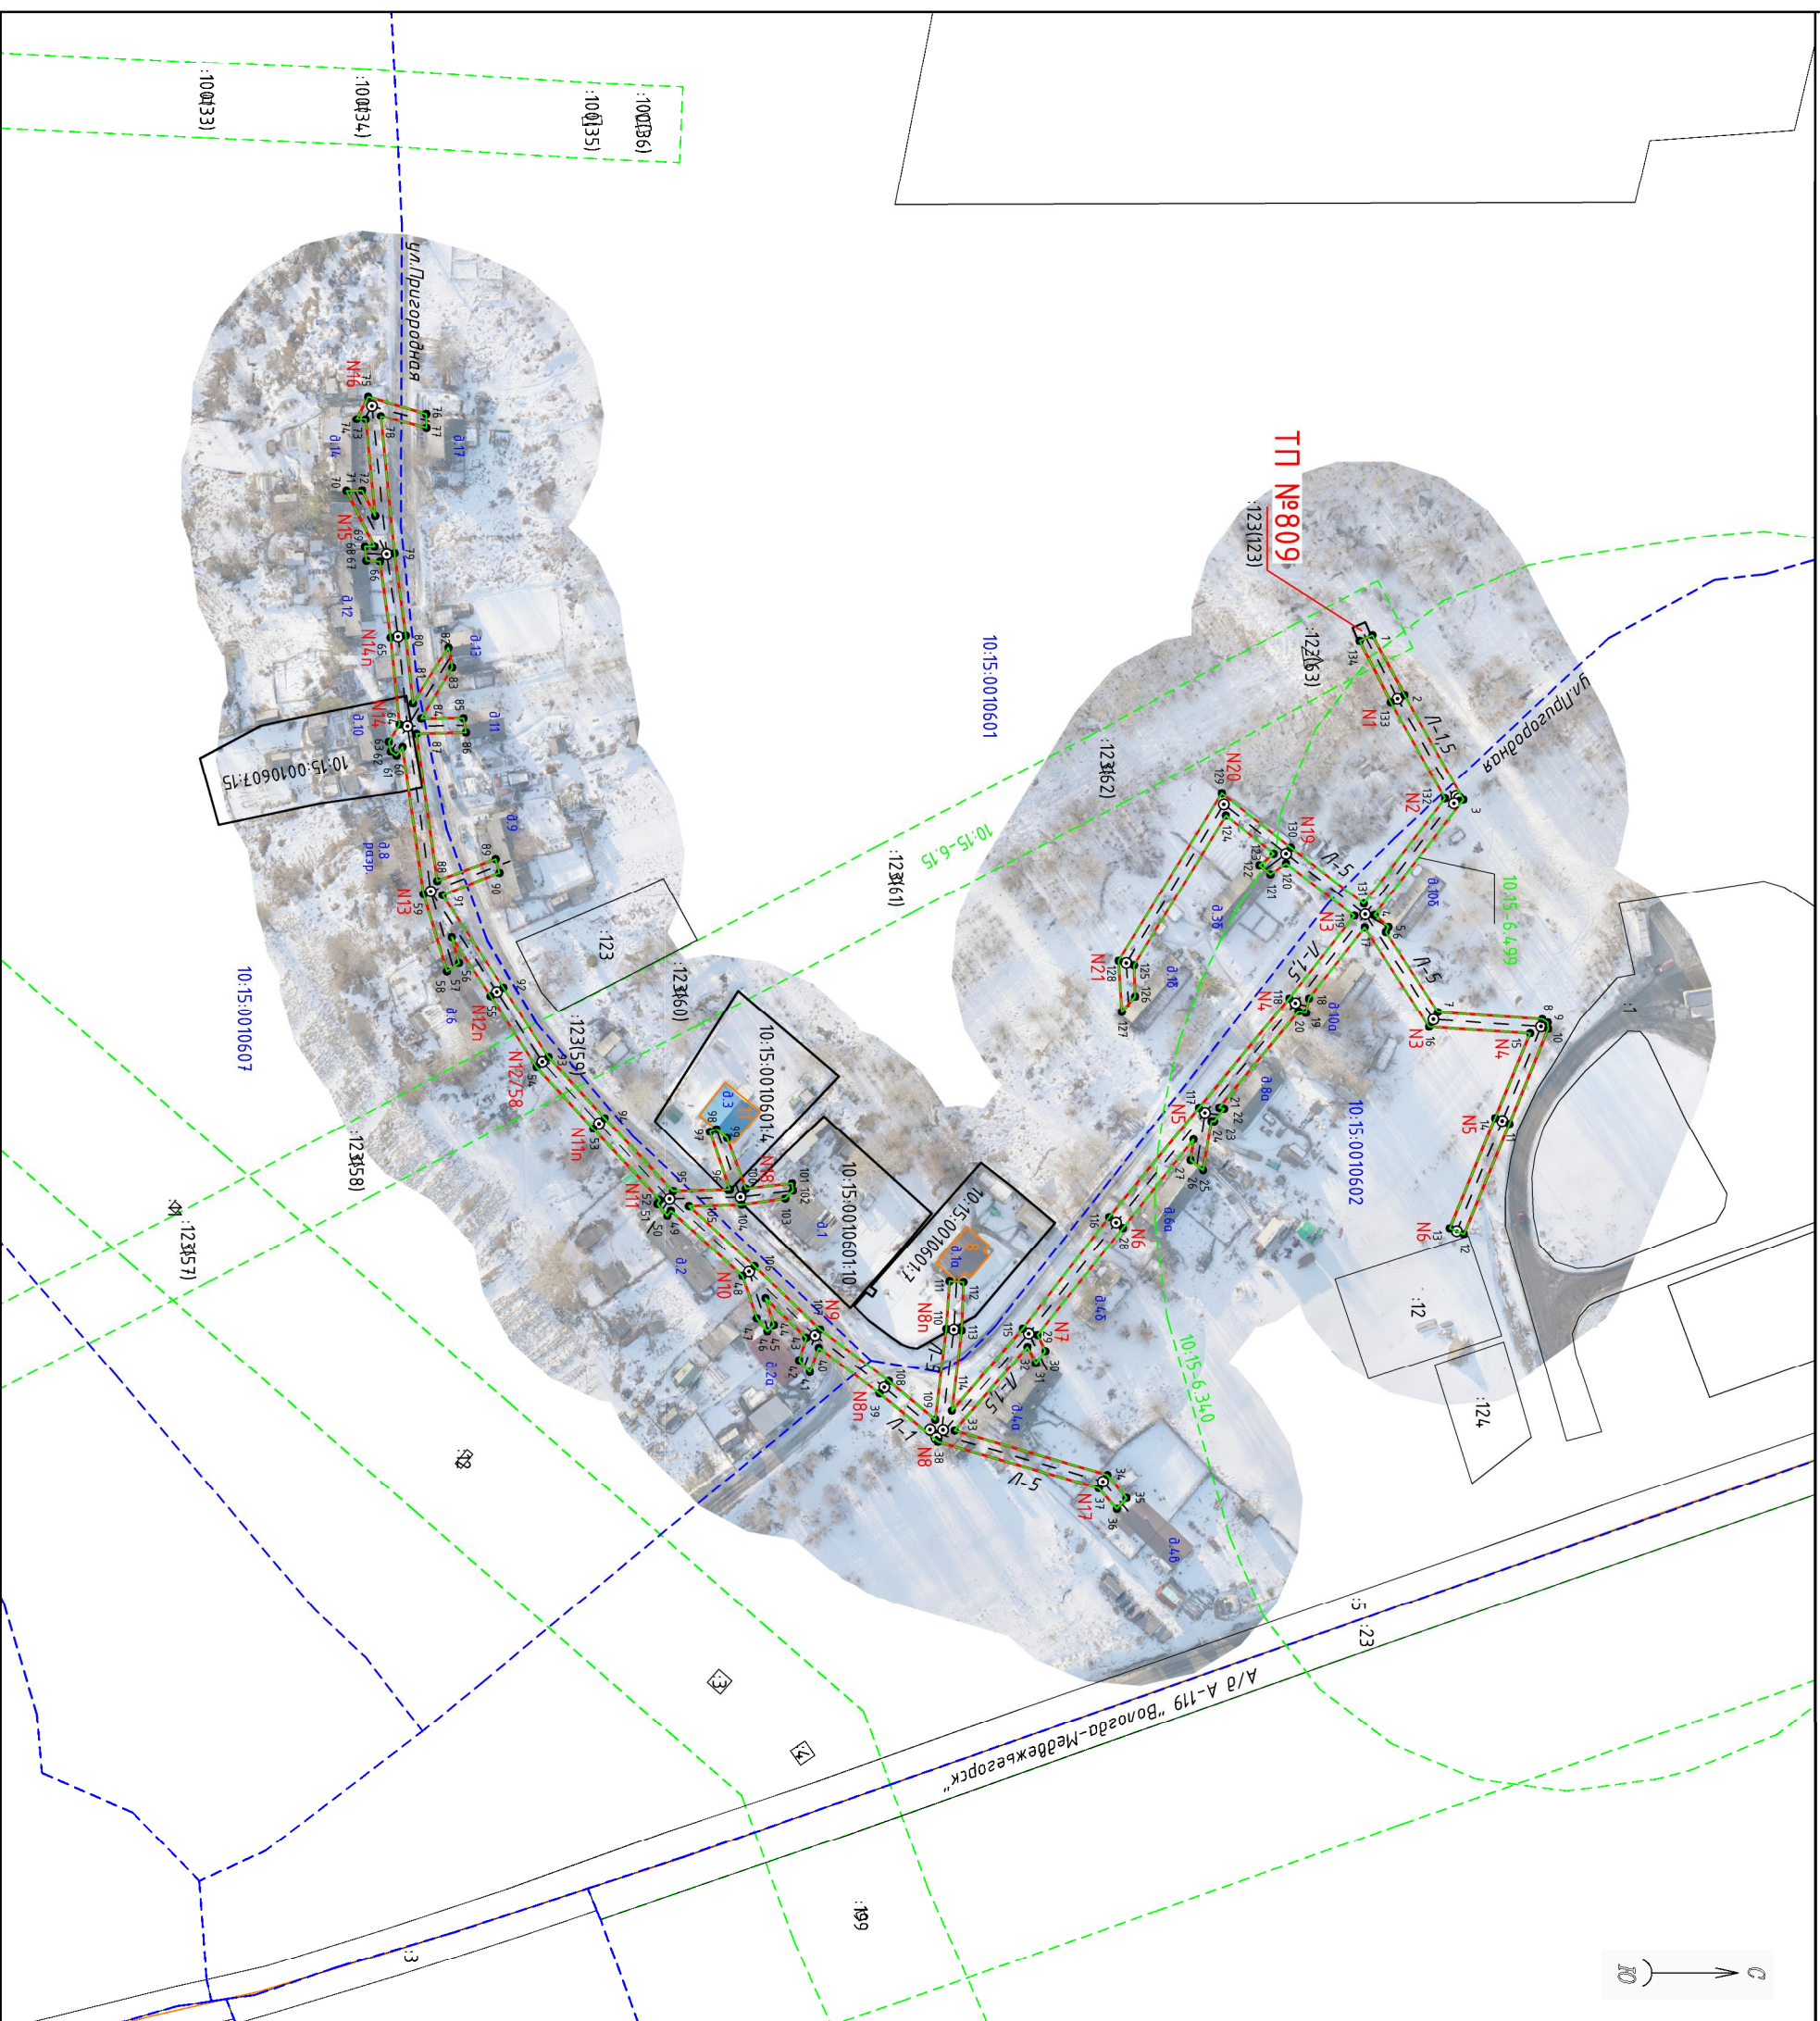

Кадастровые номера земельных участков, в отношении которых испрашивается публичный сервислгм: 10:15:0010601:4, 10:15:0010601:7, 10:15:0010601:10, 10:15:0010607:15

земли кадастровых карт: 10:15:0010601,
10:15:0010602, 10:15:0010607

Республика Карелия, Пудожский район, с. Пудож

- ### Условные знаки и обозначения:
- проектные границы публичного сервитута
 - 1 ● — обозначение характерной точки границы
 - — — местоположение инженерного сооружения
 - ⊙ M1 — опора / номер опоры
 - границы земельного участка, данные ЕГРН
 - 10:15:0000000:1 — кадастровый номер земельного участка
 - :6 — обозначение земельного участка
 - — — — — границы кадастрового квартала, данные ЕГРН
 - 10:15:0000000 — номер кадастрового квартала
 - ОК, данные ЕГРН
 - — — — — границы зоны с особыми условиями использования территории, данные ЕГРН
 - — — — — границы административно-территориальных образований, данные ЕГРН

Масштаб 1:2000

Каталог координат					
Публичный сервитут для размещения (эксплуатации) объекта электросетевого хозяйства «ВЛ-0,4 кВ от ТП № 809»					
1. Система координат: МСК-10 зона 2					
2. Площадь сервитута 5119 кв.м.					
3. Сведения о характерных точках границ объекта					
Обозначение характерных точек границ	Координаты, м		Метод определения координат характерной точки	Средняя квадратическая погрешность положения характерной точки (M _t), м	Описание обозначени я точки на местности (при наличии)
	X	Y			
1	2	3	4	5	6
1	346809.80	2320609.05	геодезический метод	0.2	-
2	346818.89	2320626.27	геодезический метод	0.2	-
3	346835.74	2320656.18	геодезический метод	0.2	-
4	346810.39	2320689.10	геодезический метод	0.2	-
5	346814.35	2320692.57	геодезический метод	0.2	-
6	346813.60	2320694.03	геодезический метод	0.2	-
7	346828.45	2320716.87	геодезический метод	0.2	-
8	346858.24	2320718.91	геодезический метод	0.2	-
9	346859.80	2320719.84	геодезический метод	0.2	-
10	346859.96	2320721.66	геодезический метод	0.2	-
11	346848.91	2320748.75	геодезический метод	0.2	-
12	346835.90	2320780.25	геодезический метод	0.2	-
13	346831.83	2320778.57	геодезический метод	0.2	-
14	346844.84	2320747.08	геодезический метод	0.2	-
15	346854.85	2320722.93	геодезический метод	0.2	-
16	346825.98	2320721.07	геодезический метод	0.2	-
17	346807.58	2320692.70	геодезический метод	0.2	-
18	346791.67	2320712.91	геодезический метод	0.2	-
19	346790.84	2320717.10	геодезический метод	0.2	-
20	346788.67	2320716.67	геодезический метод	0.2	-
21	346766.04	2320744.13	геодезический метод	0.2	-
22	346767.48	2320744.41	геодезический метод	0.2	-
23	346764.61	2320748.04	геодезический метод	0.2	-
24	346763.82	2320747.97	геодезический метод	0.2	-
25	346761.47	2320762.08	геодезический метод	0.2	-
26	346757.87	2320759.20	геодезический метод	0.2	-
27	346758.70	2320753.24	геодезический метод	0.2	-
28	346738.56	2320778.51	геодезический метод	0.2	-
29	346714.18	2320809.07	геодезический метод	0.2	-
30	346716.44	2320813.68	геодезический метод	0.2	-
31	346713.67	2320817.22	геодезический метод	0.2	-
32	346711.28	2320812.50	геодезический метод	0.2	-
33	346690.52	2320836.40	геодезический метод	0.2	-
34	346734.13	2320849.08	геодезический метод	0.2	-
35	346739.55	2320855.75	геодезический метод	0.2	-
36	346736.80	2320858.84	геодезический метод	0.2	-
37	346731.63	2320852.92	геодезический метод	0.2	-
38	346685.75	2320839.59	геодезический метод	0.2	-
39	346669.06	2320825.81	геодезический метод	0.2	-
40	346651.71	2320812.75	геодезический метод	0.2	-
41	346649.15	2320819.73	геодезический метод	0.2	-
42	346646.09	2320816.31	геодезический метод	0.2	-
43	346648.15	2320809.85	геодезический метод	0.2	-
44	346636.50	2320798.59	геодезический метод	0.2	-
45	346638.89	2320806.27	геодезический метод	0.2	-
46	346636.99	2320808.00	геодезический метод	0.2	-
47	346634.00	2320804.34	геодезический метод	0.2	-
48	346629.95	2320792.27	геодезический метод	0.2	-
49	346609.48	2320773.53	геодезический метод	0.2	-
50	346608.48	2320774.99	геодезический метод	0.2	-
51	346605.62	2320771.63	геодезический метод	0.2	-
52	346606.36	2320770.48	геодезический метод	0.2	-
53	346587.37	2320750.17	геодезический метод	0.2	-

54	346571.16	2320732.56	геодезический метод	0.2	-
55	346557.98	2320712.24	геодезический метод	0.2	-
56	346546.92	2320695.45	геодезический метод	0.2	-
57	346549.00	2320702.79	геодезический метод	0.2	-
58	346545.53	2320705.19	геодезический метод	0.2	-
59	346538.84	2320683.17	геодезический метод	0.2	-
60	346532.90	2320640.99	геодезический метод	0.2	-
61	346531.18	2320643.48	геодезический метод	0.2	-
62	346529.53	2320642.35	геодезический метод	0.2	-
63	346528.93	2320639.55	геодезический метод	0.2	-
64	346532.03	2320634.63	геодезический метод	0.2	-
65	346529.44	2320609.73	геодезический метод	0.2	-
66	346526.46	2320588.17	геодезический метод	0.2	-
67	346522.51	2320587.95	геодезический метод	0.2	-
68	346522.14	2320583.94	геодезический метод	0.2	-
69	346524.86	2320583.91	геодезический метод	0.2	-
70	346516.86	2320567.83	геодезический метод	0.2	-
71	346521.32	2320567.79	геодезический метод	0.2	-
72	346525.08	2320574.98	геодезический метод	0.2	-
73	346522.35	2320547.45	геодезический метод	0.2	-
74	346519.71	2320547.42	геодезический метод	0.2	-
75	346523.05	2320540.93	геодезический метод	0.2	-
76	346539.65	2320545.81	геодезический метод	0.2	-
77	346539.72	2320550.01	геодезический метод	0.2	-
78	346526.67	2320546.51	геодезический метод	0.2	-
79	346530.58	2320585.81	геодезический метод	0.2	-
80	346533.80	2320609.16	геодезический метод	0.2	-
81	346535.83	2320628.63	геодезический метод	0.2	-
82	346546.00	2320612.58	геодезический метод	0.2	-
83	346547.07	2320618.44	геодезический метод	0.2	-
84	346538.18	2320632.94	геодезический метод	0.2	-
85	346550.27	2320632.91	геодезический метод	0.2	-
86	346550.98	2320636.90	геодезический метод	0.2	-
87	346536.81	2320637.24	геодезический метод	0.2	-
88	346542.73	2320679.35	геодезический метод	0.2	-
89	346559.47	2320673.06	геодезический метод	0.2	-
90	346560.56	2320676.99	геодезический метод	0.2	-
91	346544.26	2320683.42	геодезический метод	0.2	-
92	346561.67	2320709.84	геодезический метод	0.2	-
93	346574.54	2320729.73	геодезический метод	0.2	-
94	346590.59	2320747.17	геодезический метод	0.2	-
95	346610.07	2320768.01	геодезический метод	0.2	-
96	346626.32	2320767.56	геодезический метод	0.2	-
97	346620.61	2320751.04	геодезический метод	0.2	-
98	346622.49	2320750.31	геодезический метод	0.2	-
99	346625.53	2320752.84	геодезический метод	0.2	-
100	346630.85	2320767.29	геодезический метод	0.2	-
101	346644.09	2320765.79	геодезический метод	0.2	-
102	346644.31	2320767.78	геодезический метод	0.2	-
103	346642.17	2320770.10	геодезический метод	0.2	-
104	346629.68	2320771.86	геодезический метод	0.2	-
105	346614.60	2320772.25	геодезический метод	0.2	-
106	346633.38	2320789.45	геодезический метод	0.2	-
107	346652.09	2320807.54	геодезический метод	0.2	-
108	346671.75	2320822.32	геодезический метод	0.2	-
109	346684.96	2320833.35	геодезический метод	0.2	-
110	346688.11	2320807.32	геодезический метод	0.2	-
111	346689.04	2320793.80	геодезический метод	0.2	-
112	346693.05	2320794.02	геодезический метод	0.2	-
113	346692.48	2320807.78	геодезический метод	0.2	-
114	346689.70	2320830.77	геодезический метод	0.2	-
115	346709.97	2320807.29	геодезический метод	0.2	-
116	346734.63	2320775.42	геодезический метод	0.2	-
117	346760.29	2320744.19	геодезический метод	0.2	-
118	346786.09	2320712.88	геодезический метод	0.2	-
119	346804.64	2320689.31	геодезический метод	0.2	-
120	346785.11	2320674.33	геодезический метод	0.2	-
121	346780.68	2320677.48	геодезический метод	0.2	-
122	346777.52	2320674.85	геодезический метод	0.2	-
123	346781.62	2320671.59	геодезический метод	0.2	-

124	346767.92	2320660.71	геодезический метод	0.2	-
125	346741.72	2320703.41	геодезический метод	0.2	-
126	346742.04	2320712.35	геодезический метод	0.2	-
127	346738.24	2320716.81	геодезический метод	0.2	-
128	346737.32	2320702.16	геодезический метод	0.2	-
129	346766.80	2320654.39	геодезический метод	0.2	-
130	346786.51	2320669.85	геодезический метод	0.2	-
131	346807.35	2320685.84	геодезический метод	0.2	-
132	346830.55	2320655.81	геодезический метод	0.2	-
133	346814.99	2320628.32	геодезический метод	0.2	-
134	346806.13	2320610.67	геодезический метод	0.2	-
1	346809.80	2320609.05	геодезический метод	0.2	-