Утверждена

_____

_____

от_____№_____

Схема расположения земельного участка или земельных участков на кадастровом плане территории

Условный номер земельного участка :ЗУ1

Площадь земельного участка 1 573 м²

Обозначение характерных точек границ	Координаты		Обозначение характерных точек границ	Координаты	
	X	Y		X	Y
1	344 494,10	2 343 658,97	6	344 450,62	2 343 687,99
2	344 492,66	2 343 687,45	7	344 452,60	2 343 671,04
3	344 477,49	2 343 687,17	8	344 441,06	2 343 669,30
4	344 474,71	2 343 693,18	9	344 443,38	2 343 651,42
5	344 463,43	2 343 690,54	1	344 494,10	2 343 658,97

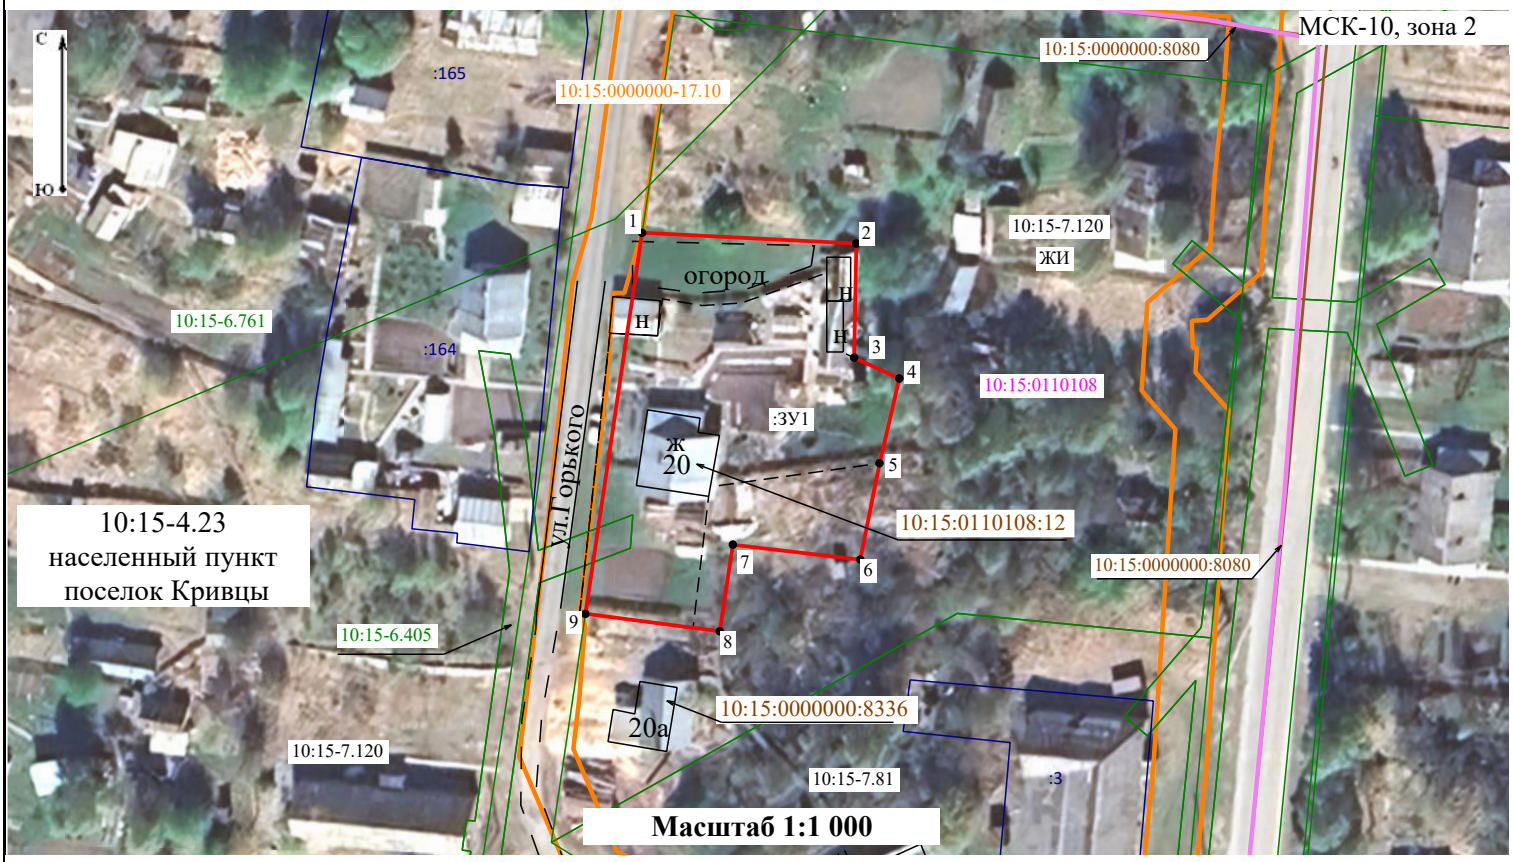

:ЗУ1 -образуемый земельный участок;

10:15:0110108:12-кадастровый номер здания (жилого дома), расположенного на образуемом земельном участке;

_____- новая граница образуемого земельного участка, установленная при проведении кадастровых работ;

10:15:0110108-кадастровый номер кадастрового квартала по сведенирям ЕГРН;

1● -характерная точка границы, сведений о которой достаточны для определения ее местоположения;

_____-граница земельного участка, сведения о котором содержатся в ЕГРН;

:3- кадастровый номер земельного участка по сведениям ЕГРН;

_____-граница кадастрового квартала;

_____-границы ЗОУИТ и Территориальных зон по сведениям ЕГРН;

_____-границы публичного сервитута по сведениям ЕГРН;

_____-границы ОКС по сведениям ЕГРН;

10:15:0000000:8080-кадастровый номер ОКС по сведениям ЕГРН;

10:15-6.405-реестровый номер ЗОУИТ по сведениям ЕГРН;

10:15:0000000-17.10-реестровый номер публичного сервитута по сведениям ЕГРН;

10:15-7.120- реестровый номер территориальной зоны;

Категория земель: земли населенных пунктов;

Разрешенное использование: малоэтажная многоквартирная жилая застройка (2.1.1);

Территориальная зона: малоэтажная многоквартирная жилая застройка. Территориальная зона - ЖИ. Зона застройки индивидуальными жилыми домами (реестровый номер 10:15-7.120);

Границы образуемого земельного участка :ЗУ1 проходят по характерным точкам: 1-2-3-4-5-6-7-8-9-1;

Местоположение: Российская Федерация, Республика Карелия, Пудожский муниципальный район, сельское поселение Кривецкое, посёлок Кривцы, улица Горького, дом 20.